E/0294-2019 17/04/2019 17:28:51

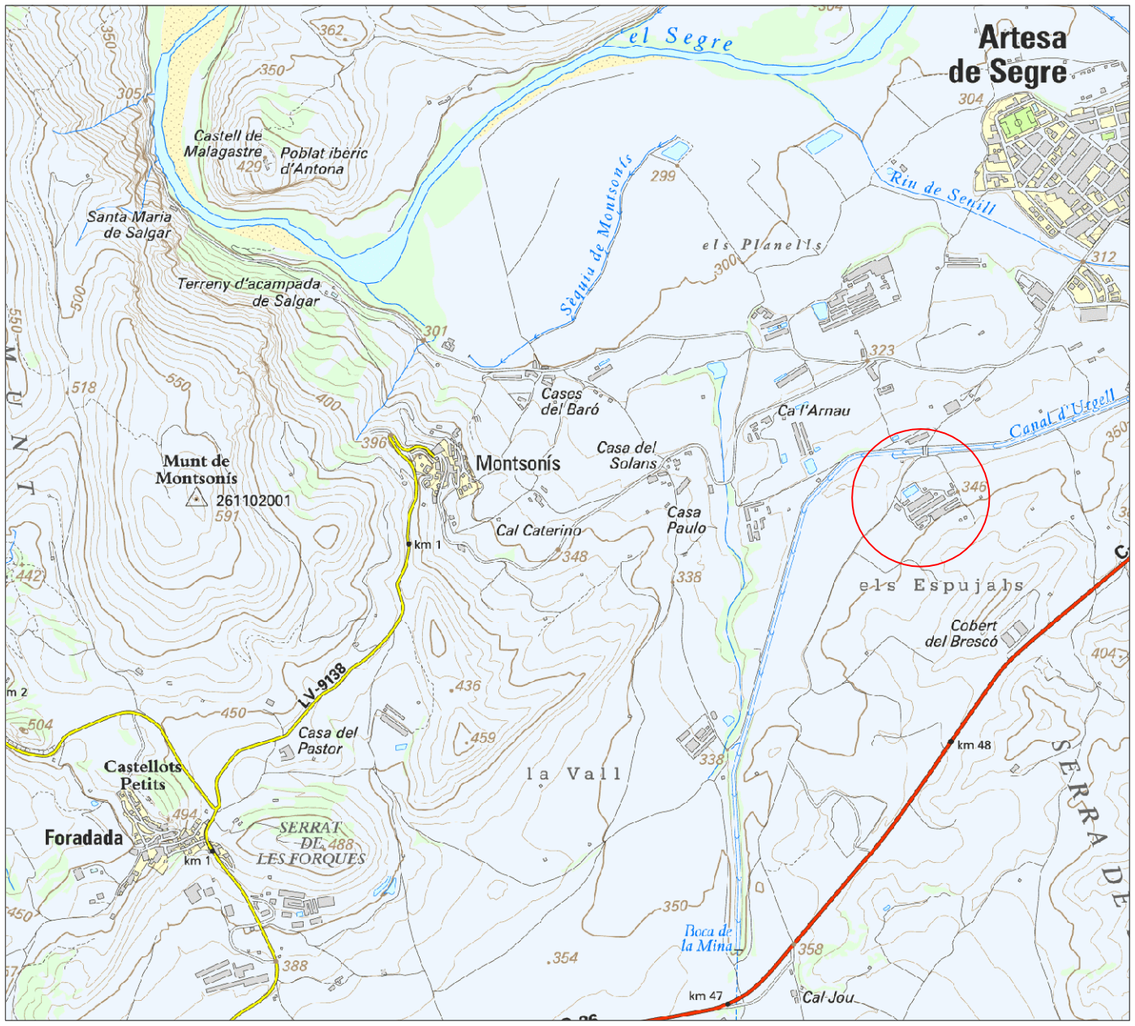

Situació 1/20.000

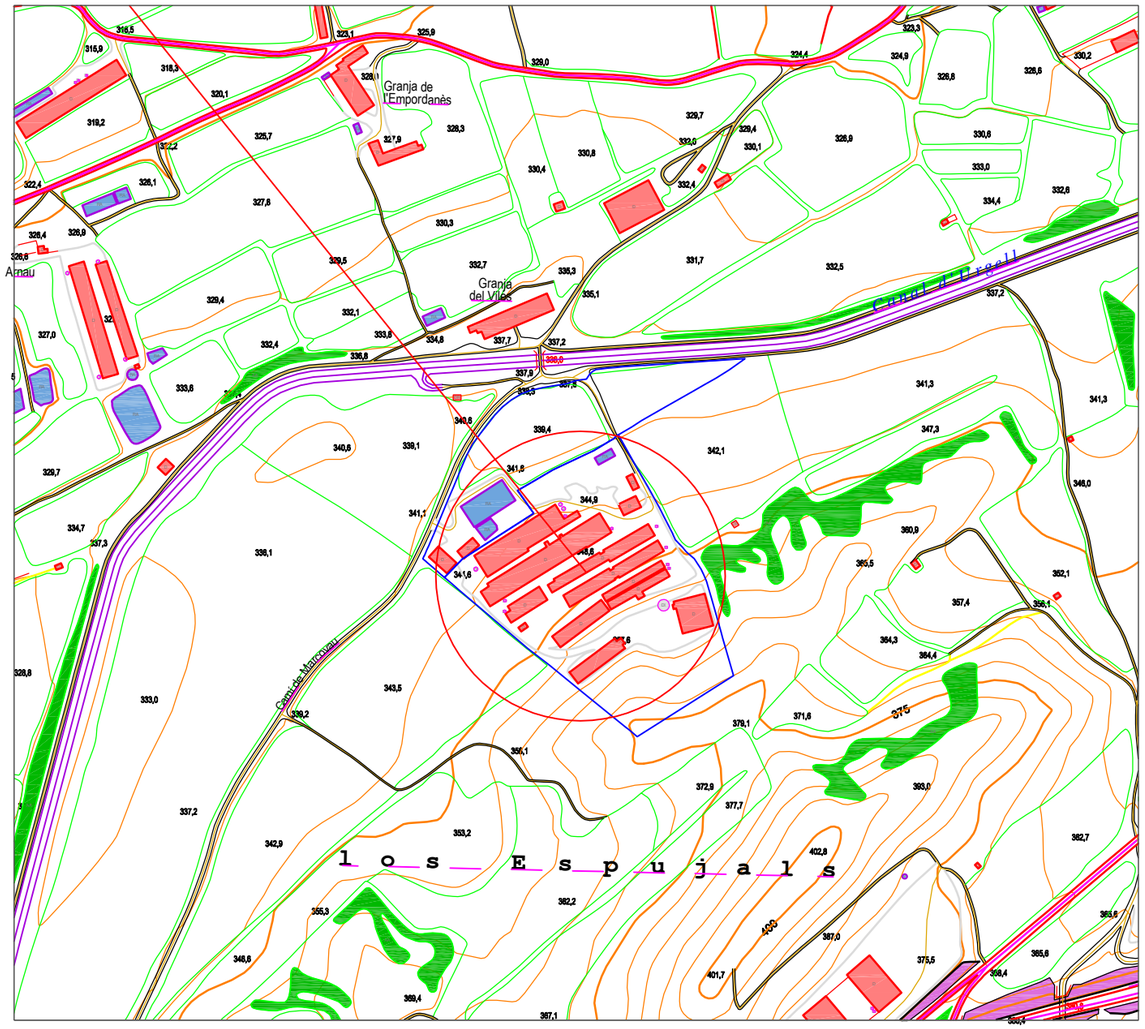

Emplaçament 1/5.000

COORDENADES UTM: X = 337.350 Y = 4.639.000

PROJECTE BÀSIC I EXECUTIU PER AL CANVI D'ORIENTACIÓ PRODUCTIVA I AMPLIACIÓ, AMB CANVI NO SUBSTANCIAL, D'UNA EXPLOTACIÓ PORCINA, SITUADA AL T.M. DE FORADADA (LA NOGUERA)

PROMOTOR: GRANJA ELS PLANELLS S.L.	VISAT PROJECTE:
PLÀNOL DE: SITUACIÓ I EMPLAÇAMENT	
ESCALA: -	SIGNATURA TÈCNIC
Nº DE PLANOL: 1.1	GUIRAL FAURE MIGUEL ANGEL - 72974340D Firmado digitalmente por GUIRAL FAURE MIGUEL ANGEL - 72974340D Fecha: 2019.04.17 14:31:13 +02'00'
DATA: Abril 2019	
PLÀNOL DE: Miguel A. Guiral	MIGUEL ANGEL GUIRAL FAURE ENGINYER AGROAMBIENTAL I DEL PAISATGE Nº COL. 4.762

CSV: 190b272d-9fad-4bb4-8ef9-9e62273c34c8
Aquest document és Còpia en paper autèntica segons l'article 27 de la Llei 39/2015, de 2 d'octubre. La seva autenticitat pot ser comprovada a l'adreça https://seu-e.cat/web/foradada/govern-obert-i-transparencia/serveis-i-

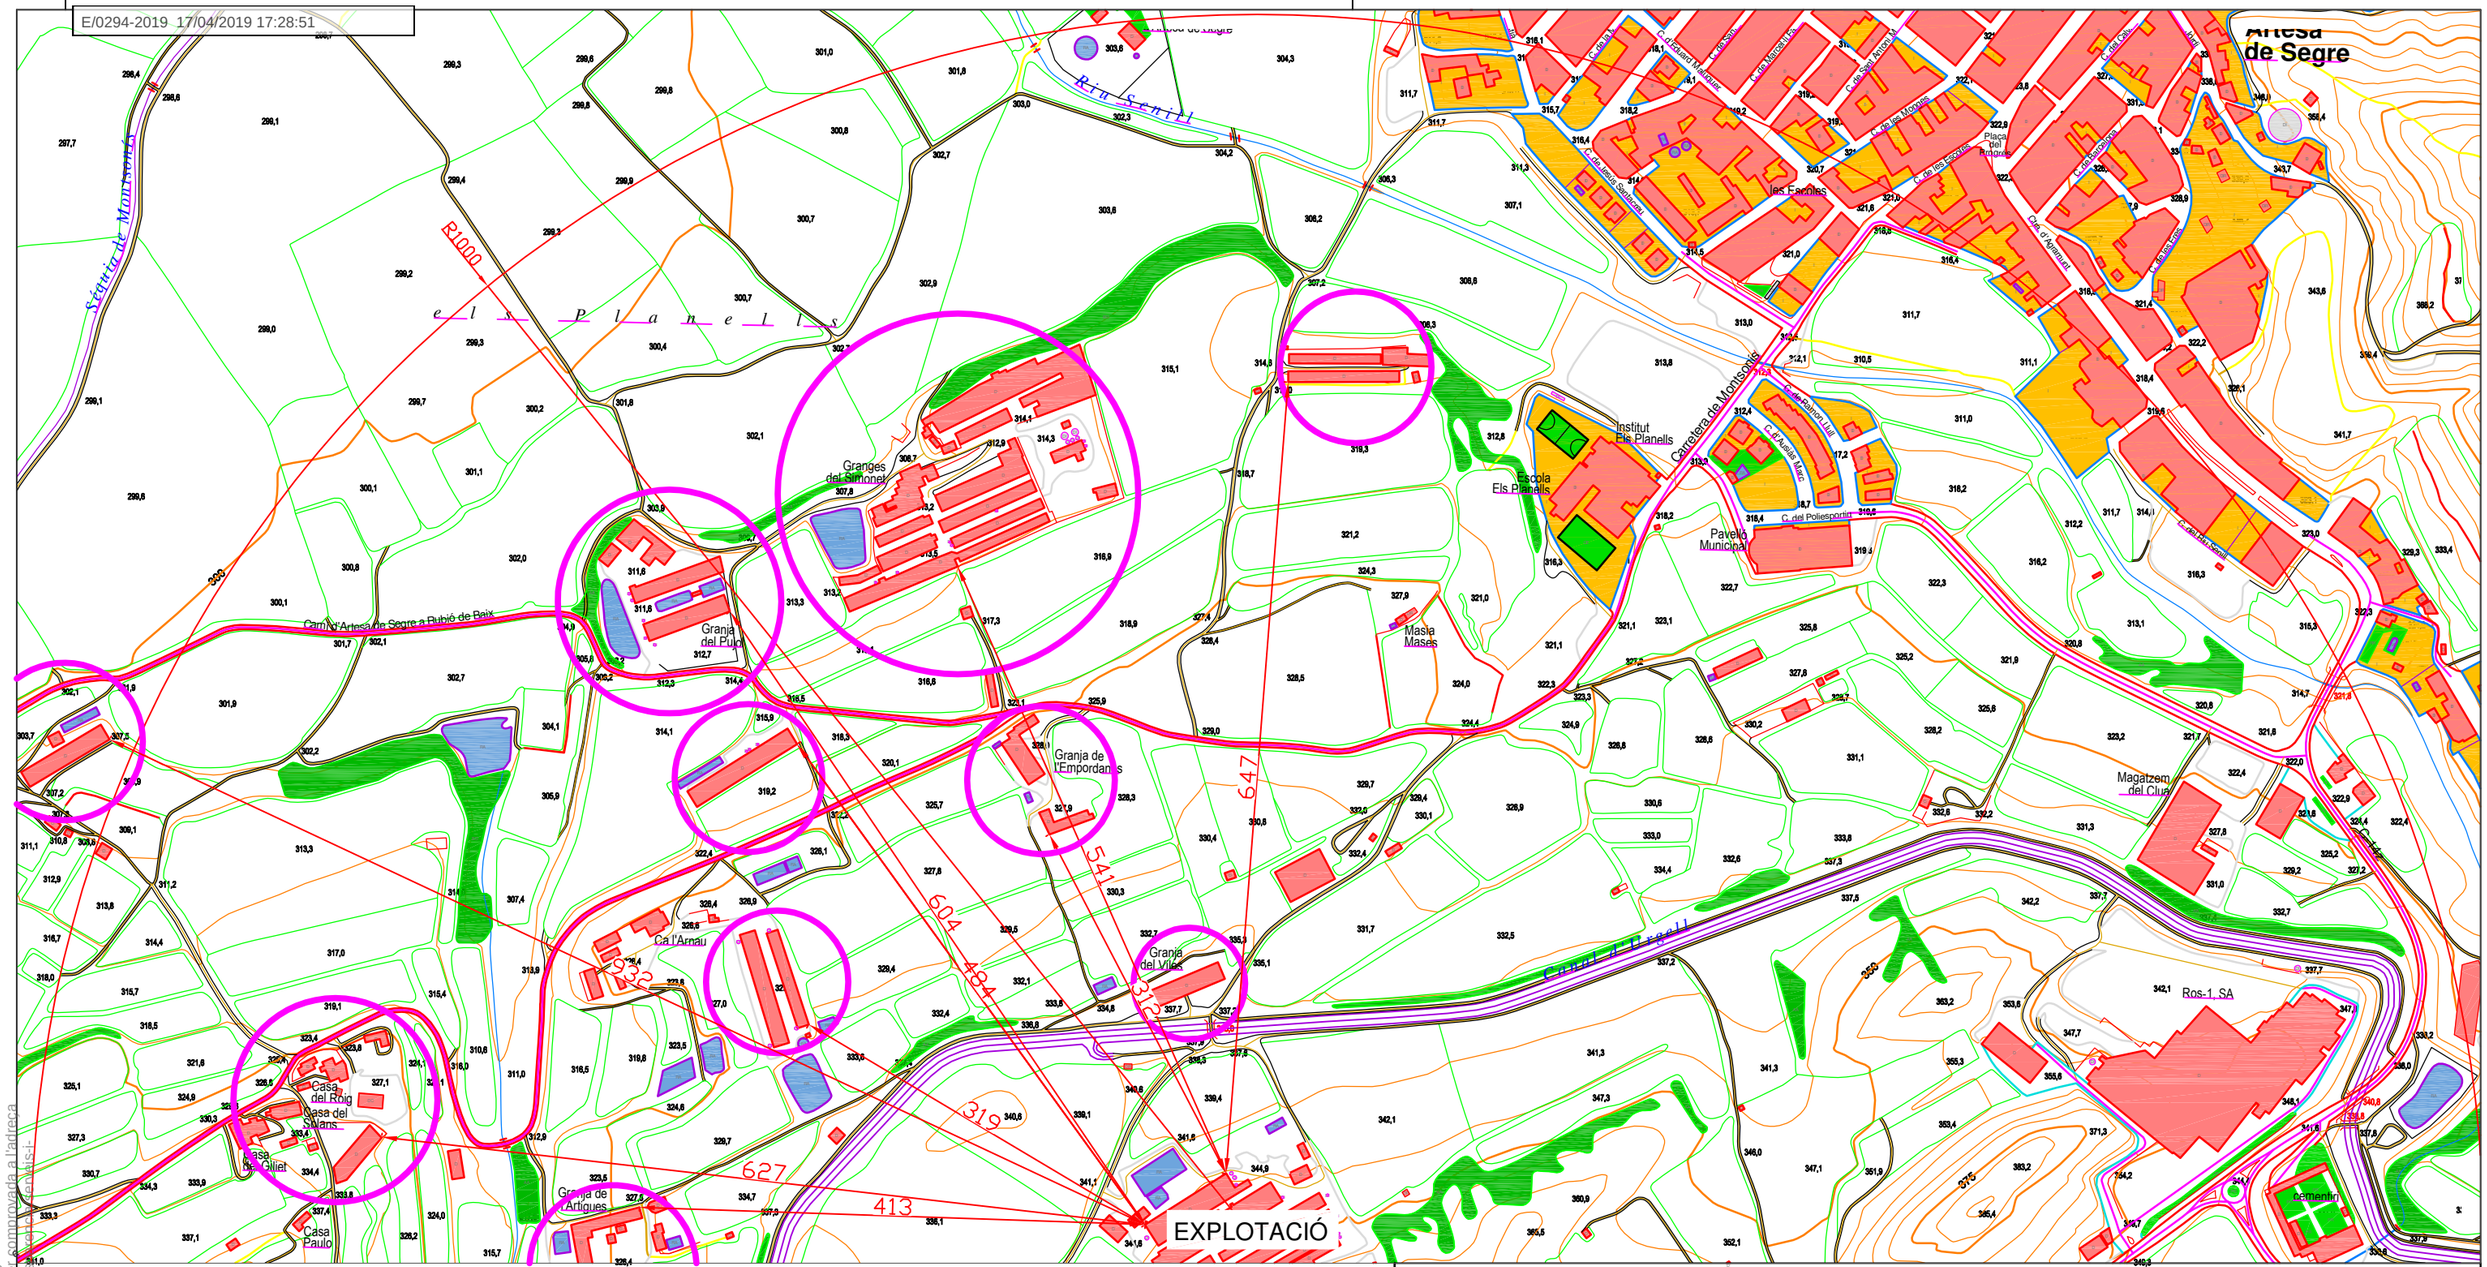

PLANTES DE TRANSFORMACIÓ DE PRODUCTES D'ORÍGEN ANIMAL NO DESTINATS AL CONSUM HUMÀ

FÀBRIQUES DE PRODUCTES PER A L'ALIMENTACIÓ ANIMAL

ABOCADORS

GRANGES PORCINES

GRANGES AVÍCOLES

GRANGES BOVINES

GRANGES CUNÍCOLES

GRANGES D'OVÍ I CABRUM

PROJECTE BÀSIC I EXECUTIU PER AL CANVI D'ORIENTACIÓ PRODUCTIVA I AMPLIACIÓ, AMB CANVI NO SUBSTANCIAL, D'UNA EXPLOTACIÓ PORCINA, SITUADA AL T.M. DE FORADADA (LA NOGUERA)

PROMOTOR: GRANJA ELS PLANELLS S.L.	VISAT PROJECTE:
PLÀNOL DE: RADI 1 KM NORD	
ESCALA: 1 / 5.000	SIGNATURA TÈCNIC
Nº DE PLANOL: 1.2	GUIRAL FAURE MIGUEL ANGEL - 72974340D — Firmado digitalmente por GUIRAL FAURE MIGUEL ANGEL - 72974340D Fecha: 2019.04.17 14:30:52 +02'00'
DATA: Abril 2019	
PLÀNOL DE: Miguel A. Guiral	MIGUEL ANGEL GUIRAL FAURE ENGINYER AGROAMBIENTAL I DEL PAISATGE Nº COL. 4.762

CSV: 190b272d-9fad-4bb4-8ef9-9e62273c34c8
Aquest document és Còpia en paper autèntica segons l'article 27 de la Llei 39/2015, de 2 d'octubre. La seva autenticitat pot ser comprovada a l'adreça https://seu-e.cat/web/foradada/govern-obert-i-transparencia-i-seu-e-i-

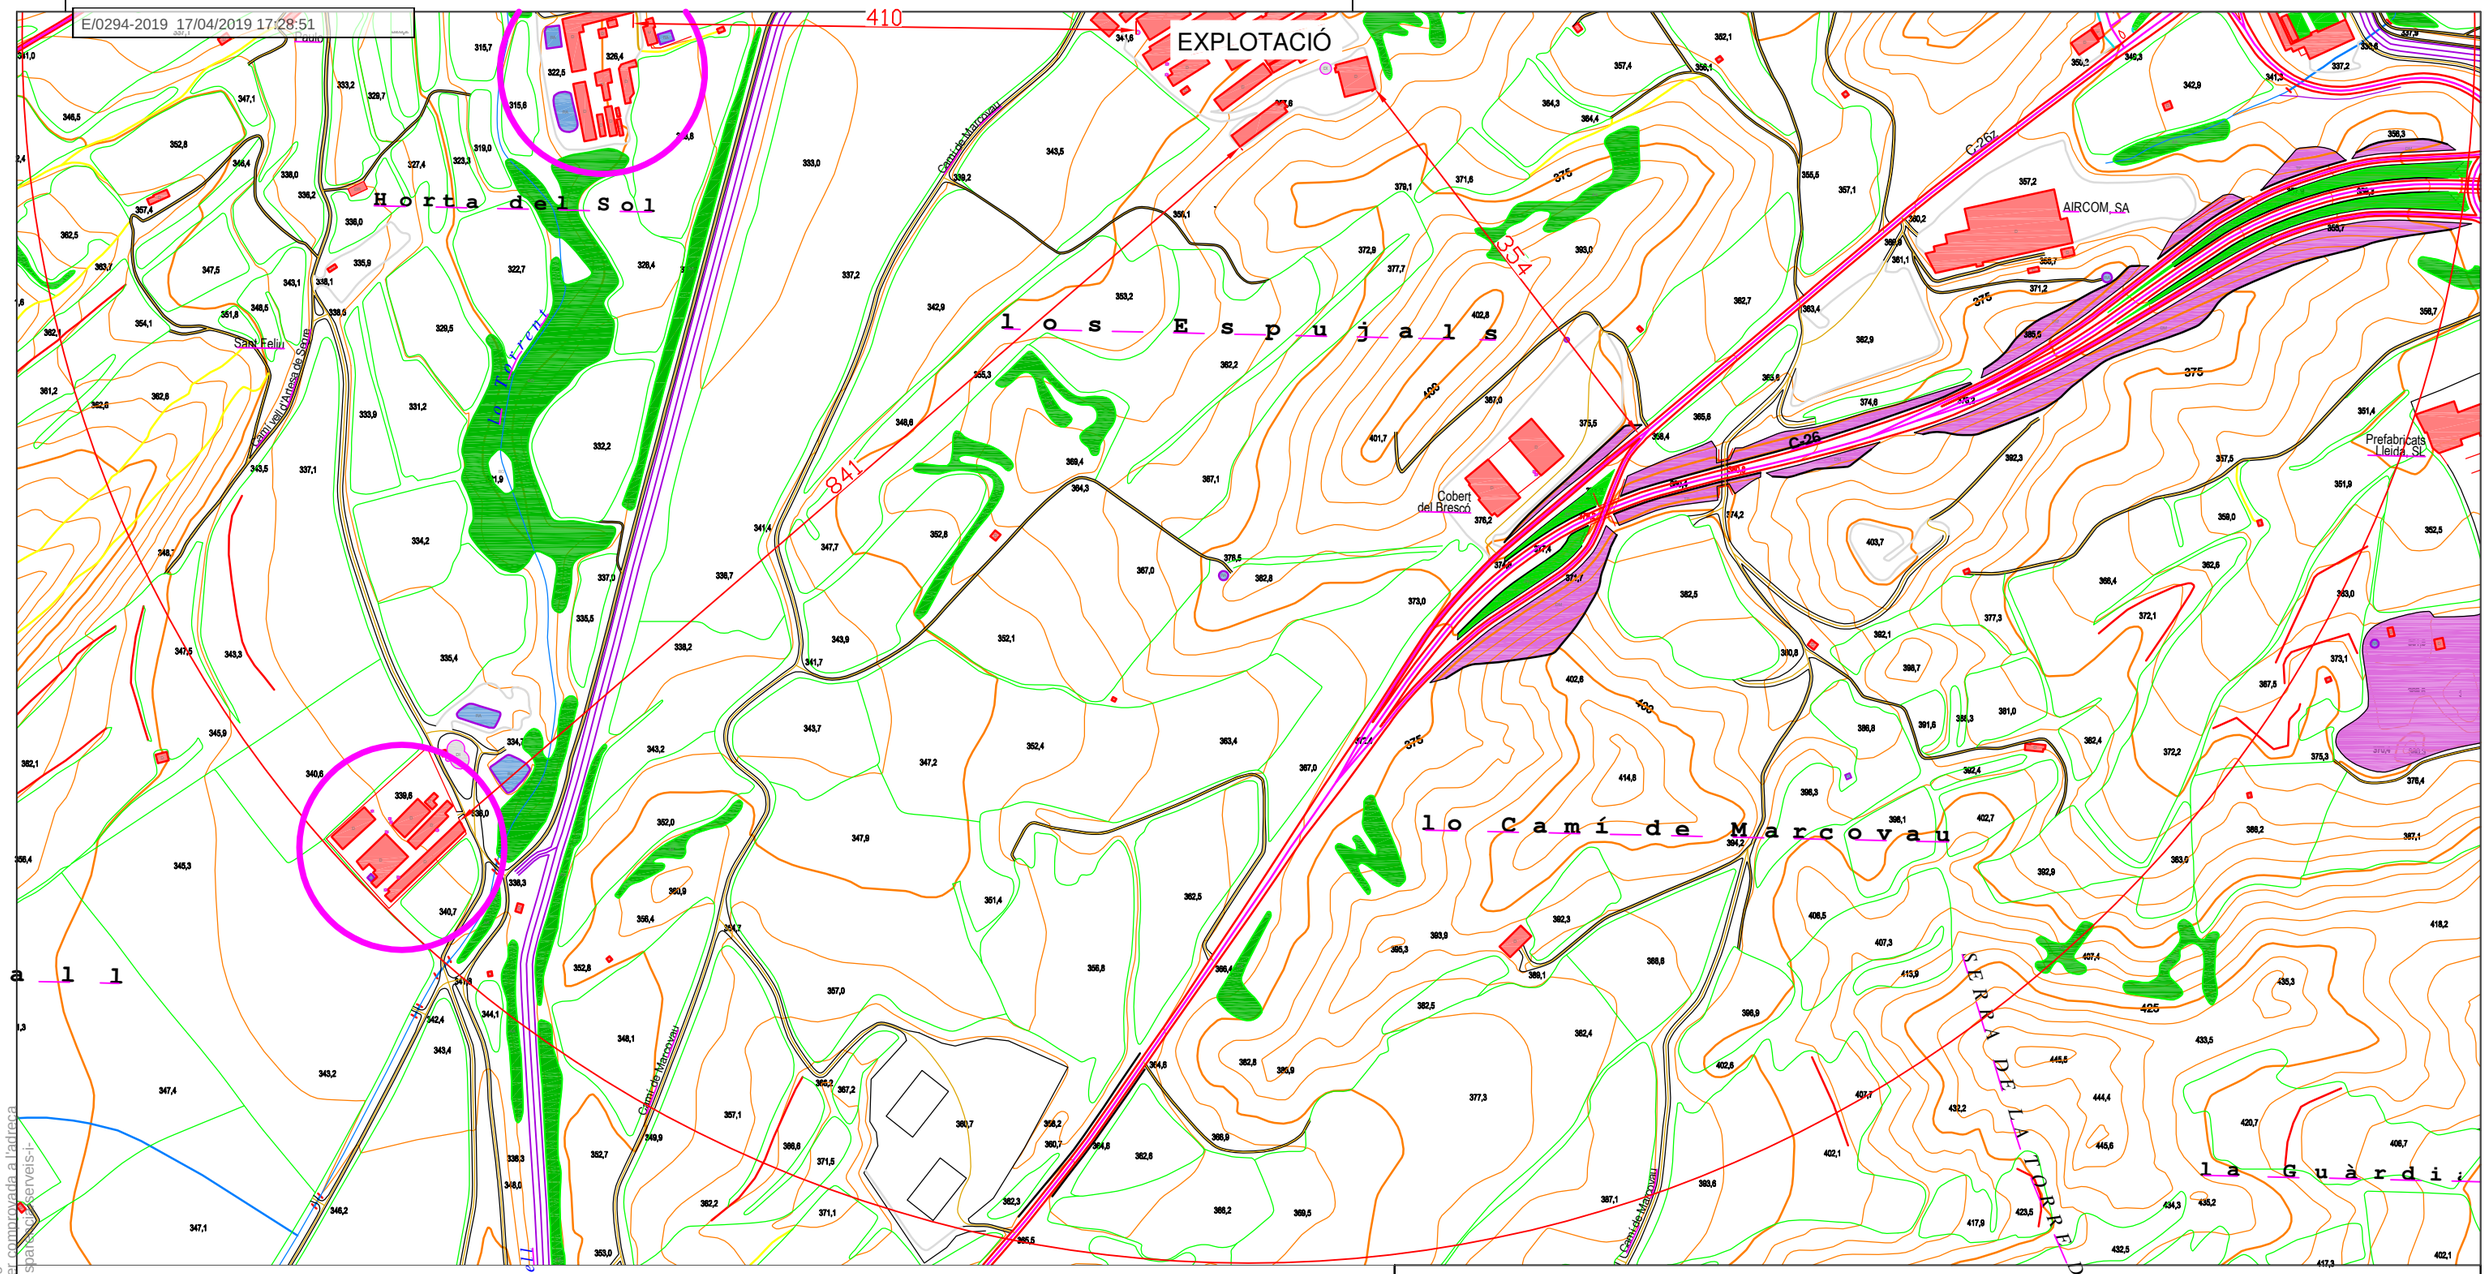

PLANTES DE TRANSFORMACIÓ DE PRODUCTES D'ORÍGEN ANIMAL NO DESTINATS AL CONSUM HUMÀ

FÀBRIQUES DE PRODUCTES PER A L'ALIMENTACIÓ ANIMAL

ABOCADORS

GRANGES PORCINES

GRANGES AVÍCOLES

GRANGES BOVINES

GRANGES CUNÍCOLES

GRANGES D'OVÍ I CABRUM

PROJECTE BÀSIC I EXECUTIU PER AL CANVI D'ORIENTACIÓ PRODUCTIVA I AMPLIACIÓ, AMB CANVI NO SUBSTANCIAL, D'UNA EXPLOTACIÓ PORCINA, SITUADA AL T.M. DE FORADADA (LA NOGUERA)

PROMOTOR: GRANJA ELS PLANELLS S.L.

PLÀNOL DE: RADI 1 KM SUD

ESCALA: 1 / 5.000

Nº DE PLANOL: 1.3

DATA: Abril 2019

PLÀNOL DE: Miguel A. Guiral

SIGNATURA TÈCNIC

GUIRAL FAURE MIGUEL ANGEL - 72974340D

Firmado digitalmente por GUIRAL FAURE MIGUEL ANGEL - 72974340D
Fecha: 2019.04.17 14:30:26 +02'00'

MIGUEL ANGEL GUIRAL FAURE
ENGINYER AGROAMBIENTAL I DEL PAISATGE
Nº COL. 4.762

VISAT PROJECTE:

CSV: 190b272d-9fad-4bb4-8ef9-9e62273c34c8
Aquest document és Còpia en paper autèntica segons l'article 27 de la Llei 39/2015, de 2 d'octubre. La seva autenticitat pot ser comprovada a l'adreça https://seu-e.cat/web/foradada/govern-obert-i-transparencia-serveis-i-

E/0294-2019 17/04/2019 17:28:51

CSV: 190b272d-9fad-4bb4-8ef9-9e62273c34c8
Aquest document és Còpia en paper autèntica segons l'article 27 de la Llei 39/2015, de 2 d'octubre. La seva autenticitat pot ser comprovada a l'adreça https://seu-e.cat/web/foradada/govern-obert-i-transparencia/serveis-i-

GFHP

PROJECTE BÀSIC I EXECUTIU PER AL CANVI D'ORIENTACIÓ PRODUCTIVA I AMPLIACIÓ, AMB CANVI NO SUBSTANCIAL, D'UNA EXPLOTACIÓ PORCINA, SITUADA AL T.M. DE FORADADA (LA NOGUERA)

PROMOTOR:
GRANJA ELS PLANELLS S.L.

PLÀNOL DE:
REPLANTEIG NAU

ESCALA: 1 / 1.000

Nº DE PLANOL: 2.1

DATA: Abril 2019

PLÀNOL DE: Miguel A. Guiral

SIGNATURA TÈCNIC

GUIRAL FAURE MIGUEL ANGEL - 72974340D
Firmado digitalmente por GUIRAL FAURE MIGUEL ANGEL - 72974340D
Fecha: 2019.04.17 14:30:04 +02'00'

MIGUEL ANGEL GUIRAL FAURE
ENGINYER AGROAMBIENTAL I DEL PAISATGE
Nº COL. 4.762

VISAT PROJECTE:

E/0294-2019 17/04/2019 17:28:51

PROJECTE BÀSIC I EXECUTIU PER AL CANVI D'ORIENTACIÓ PRODUCTIVA I AMPLIACIÓ,
AMB CANVI NO SUBSTANCIAL, D'UNA EXPLOTACIÓ PORCINA,
SITUADA AL T.M. DE FORADADA (LA NOGUERA)

PROMOTOR:
GRANJA ELS PLANELLS S.L.

PLÀNOL DE:
COMPLIMENT NORMATIVA

ESCALA: 1 / 250

Nº DE PLANOL: 2.2

DATA: Abril 2019

PLÀNOL DE: Miguel A. Guiral

SIGNATURA TÈCNIC

GUIRAL FAURE MIGUEL ANGEL - 72974340D
Firmado digitalmente por GUIRAL FAURE MIGUEL ANGEL - 72974340D
Fecha: 2019.04.17 14:29:34 +02'00'

MIGUEL ANGEL GUIRAL FAURE
ENGINYER AGROAMBIENTAL I DEL PAISATGE
Nº COL. 4.762

VISAT PROJECTE:

CSV: 190b272d-9fad-4bb4-8ef9-9e62273c34c8
Aquest document és Còpia en paper autèntica segons l'article 27 de la Llei 39/2015, de 2 d'octubre. La seva autenticitat pot ser comprovada a l'adreça https://seu-e.cat/web/foradada/govern-obert-i-transparencia/serveis-i-

PLANTA NAU 1 GESTACIó

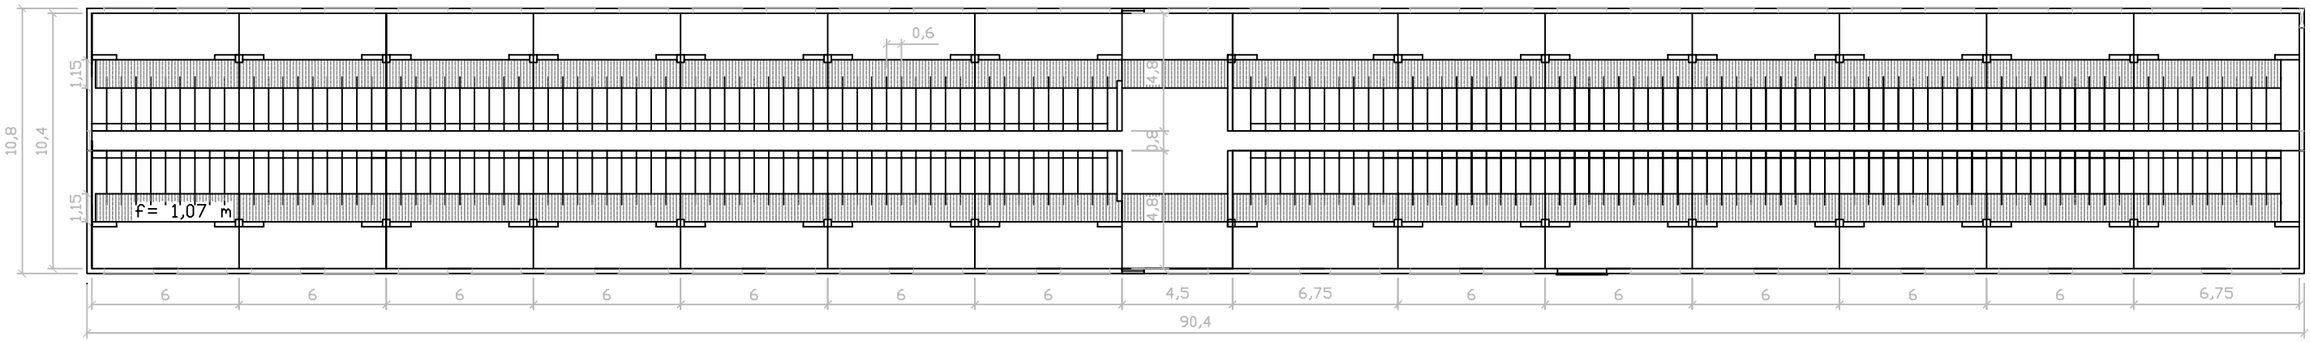

Capacitat total nau: 340 places de gestació
Capacitat total projecte: 300 places de gestació

PLANTA NAU 2 GESTACIó

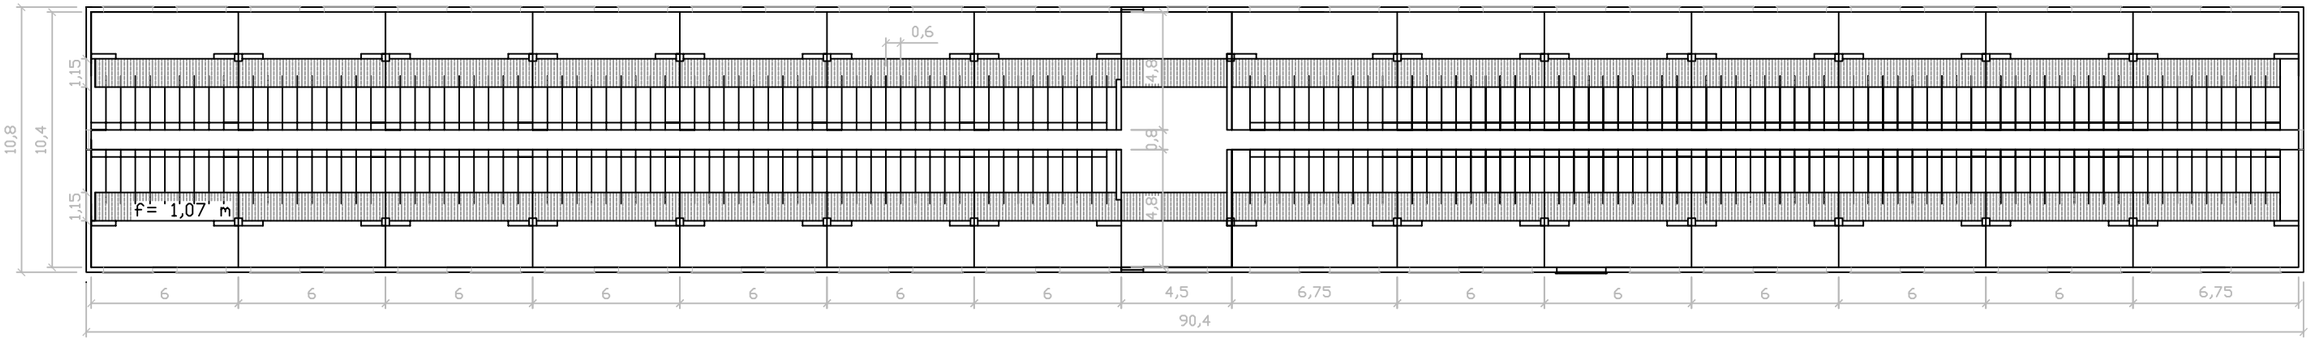

Capacitat total nau: 340 places de gestació
Capacitat total projecte: 300 places de gestació

PROJECTE BÀSIC I EXECUTIU PER AL CANVI D'ORIENTACIÓ PRODUCTIVA I AMPLIACIÓ,
AMB CANVI NO SUBSTANCIAL, D'UNA EXPLOTACIÓ PORCINA,
SITUADA AL T.M. DE FORADADA (LA NOGUERA)

PROMOTOR:
GRANJA ELS PLANELLS S.L.

PLÀNOL DE:
PLANTA NAUS 1, i 2

ESCALA: 1/250

Nº DE PLANOL: 3

DATA: Abril 2019

PLÀNOL DE: Miguel A. Guiral

SIGNATURA TÈCNIC

GUIRAL FAURE MIGUEL ANGEL - 72974340D
Firmado digitalmente por GUIRAL FAURE MIGUEL ANGEL - 72974340D
Fecha: 2019.04.17 14:29:16 +02'00'

MIGUEL ANGEL GUIRAL FAURE
ENGINYERA TÈCNICA AGRÍCOLA Nº COL. 3587

VISAT PROJECTE:

E/0294-2019 17/04/2019 17:28:51

CSV 190b272d-9fad-4bb4-8e69-9e62273c34c8
Aquest document és Còpia en paper autèntica segons l'article 27 de la Llei 39/2015, de 2 d'octubre. La seva autenticitat pot ser comprovada a l'adreça https://seu-e.cat/web/foradada@govern-obert-i-transparencia/serveis-i-

PLANTA NAU 3 MATERNITAT I CUBRICIó

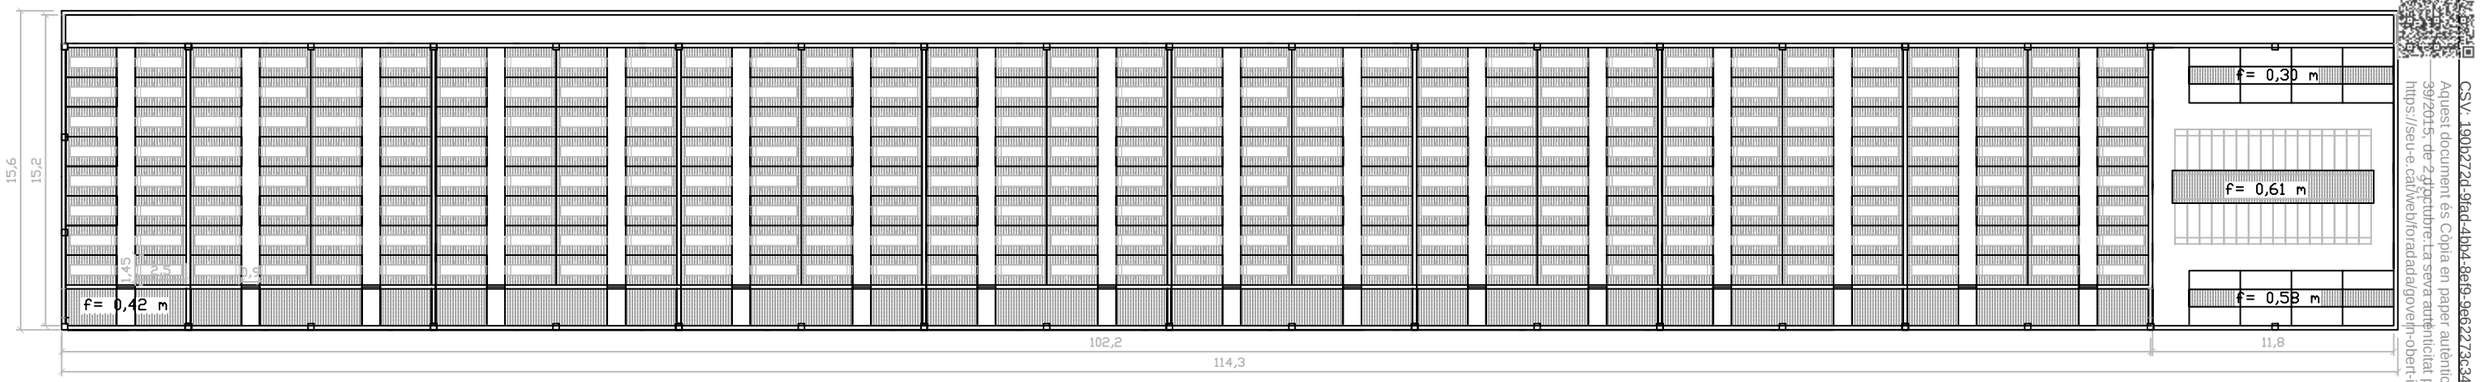

Capacitat total nau: 32 places de cubrició, 272 parideres i 8 verros
Capacitat total projecte: 32 places de cubrició, 272 parideres i 6 verros

PLANTA NAU 5 CUBRICIó

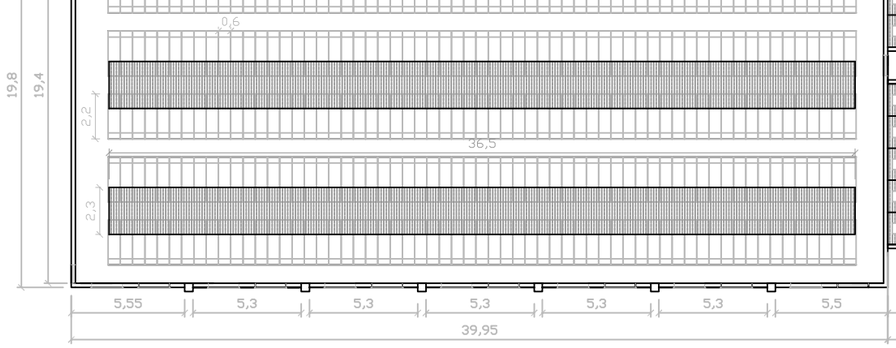

Capacitat total nau: 366 places de cubrició
Capacitat total projecte: 366 places de cubrició

PLANTA NAU 4

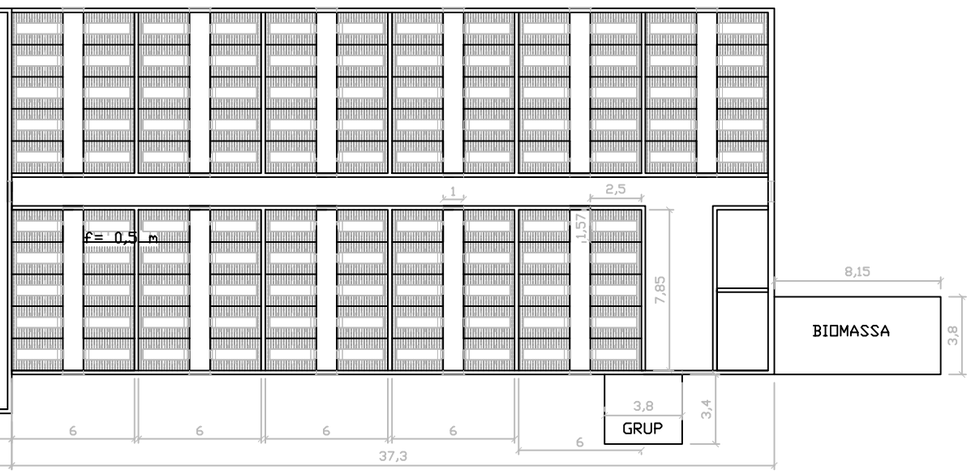

Capacitat total nau: 110 places de parideres
Capacitat total projecte: 110 places de parideres

PROJECTE BÀSIC I EXECUTIU PER AL CANVI D'ORIENTACIÓ PRODUCTIVA I AMPLIACIÓ,
AMB CANVI NO SUBSTANCIAL, D'UNA EXPLOTACIÓ PORCINA,
SITUADA AL T.M. DE FORADADA (LA NOGUERA)

PROMOTOR:
GRANJA ELS PLANELLS S.L.

PLÀNOL DE:
PLANTA NAUS 3, 4 i 5

ESCALA: 1/250

Nº DE PLANOL: 4

DATA: Abril 2019

PLÀNOL DE: Miguel A. Guiral

SIGNATURA TÈCNIC

GUIRAL FAURE MIGUEL ANGEL - 72974340D

Firmado digitalmente por GUIRAL FAURE MIGUEL ANGEL - 72974340D
Fecha: 2019.04.17 14:28:56 +02'00'

MIGUEL ANGEL GUIRAL FAURE
ENGINYERA TÈCNICA AGRÍCOLA Nº COL. 3587

VISAT PROJECTE:

E/0294-2019 17/04/2019 17:28:51

CSV 190b2720-9fad-4bb4-8ef9-9e62273c34c8
Aquest document és Còpia en paper autèntica segons l'article 27 de la Llei 39/2015, de 2 d'octubre. La seva autenticitat pot ser comprovada a l'adreça https://seu-e.cat/web/foradada@govern-obert-i-transparencia/serveis-i-

PLANTA NAU 7 GESTACIó

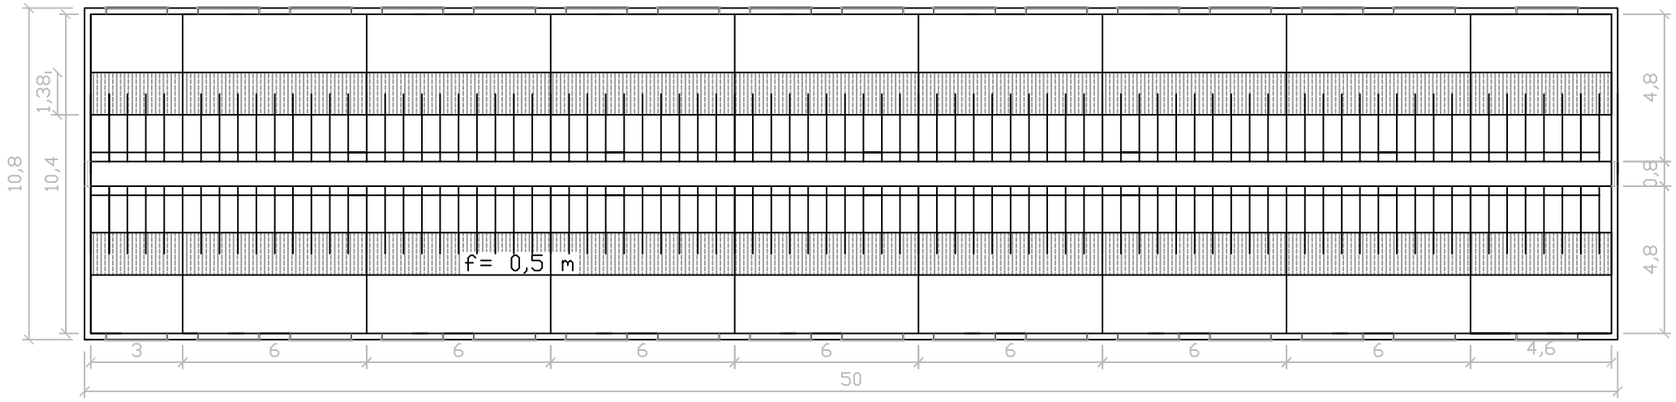

Capacitat total nau: 196 places de gestació
Capacitat total projecte: 174 places de gestació

PLANTA NAU 9 DESTETE

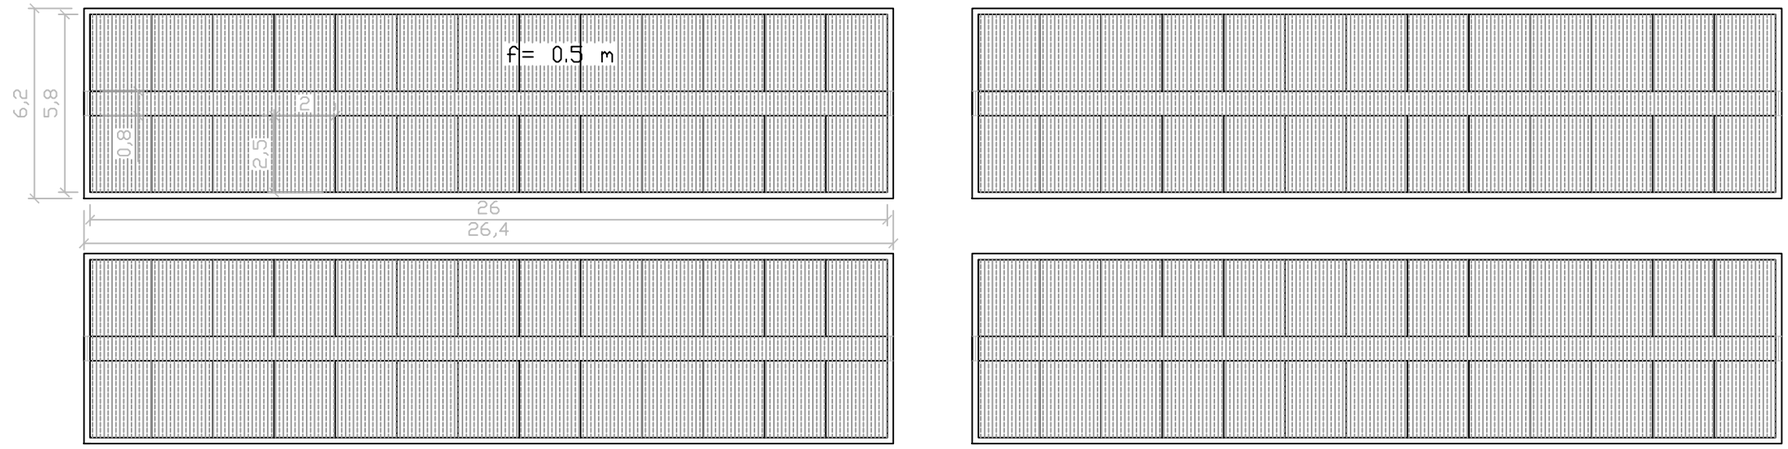

Capacitat total nau: 2.600 places de transició
Capacitat total projecte: 2.400 places de transició

PLANTA NAU 6 REPOSICIó

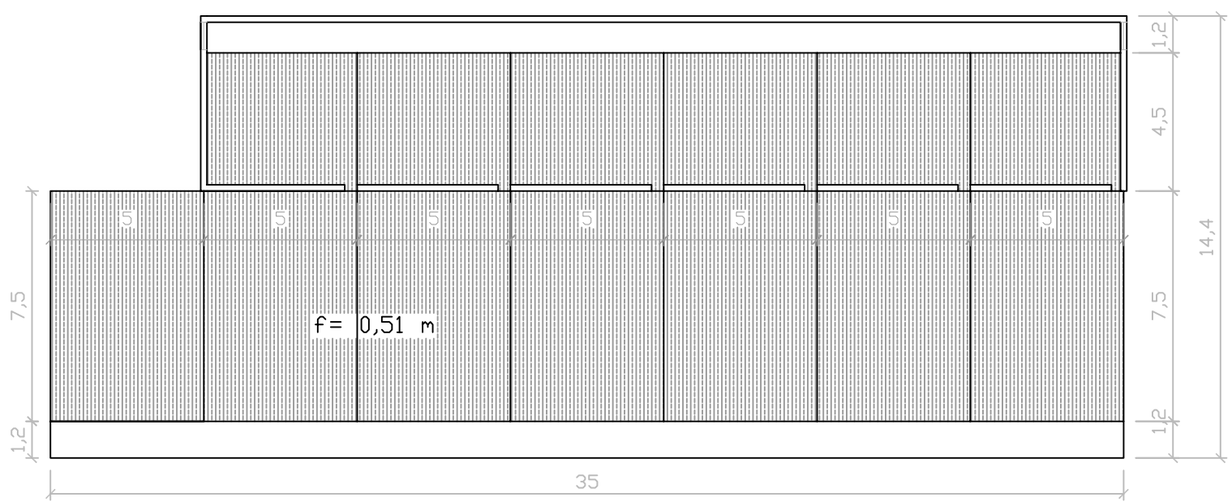

Capacitat total nau: 232 places de reposició
Capacitat total projecte: 80 places de reposició

PROJECTE BÀSIC I EXECUTIU PER AL CANVI D'ORIENTACIÓ PRODUCTIVA I AMPLIACIÓ,
AMB CANVI NO SUBSTANCIAL, D'UNA EXPLOTACIÓ PORCINA,
SITUADA AL T.M. DE FORADADA (LA NOGUERA)

PROMOTOR:
GRANJA ELS PLANELLS S.L.

PLÀNOL DE:
PLANTA 6, 7 i 9

ESCALA: 1/200

Nº DE PLANOL: 5

DATA: Abril 2019

PLÀNOL DE: Miguel A. Guiral

SIGNATURA TÈCNIC

GUIRAL FAURE MIGUEL ANGEL - 72974340D

Firmado digitalmente por GUIRAL FAURE MIGUEL ANGEL - 72974340D
Fecha: 2019.04.17 14:28:39 +02'00'

MIGUEL ANGEL GUIRAL FAURE
ENGINYERA TÈCNICA AGRÍCOLA Nº COL. 3587

VISAT PROJECTE:

E/0294-2019 17/04/2019 17:28:51

CSV 190b272d-9fad-4bb4-8e69-9e62273c34c8
Aquest document és Còpia en paper autèntica segons l'article 27 de la Llei 39/2015, de 2 d'octubre.La seva autenticitat pot ser comprovada a l'adreça https://seu-e.cat/web/foradada/govern-obert-i-transparencia/serveis-i-

PLANTA NAU 10 MATERNITAT I CUBRICIÓ

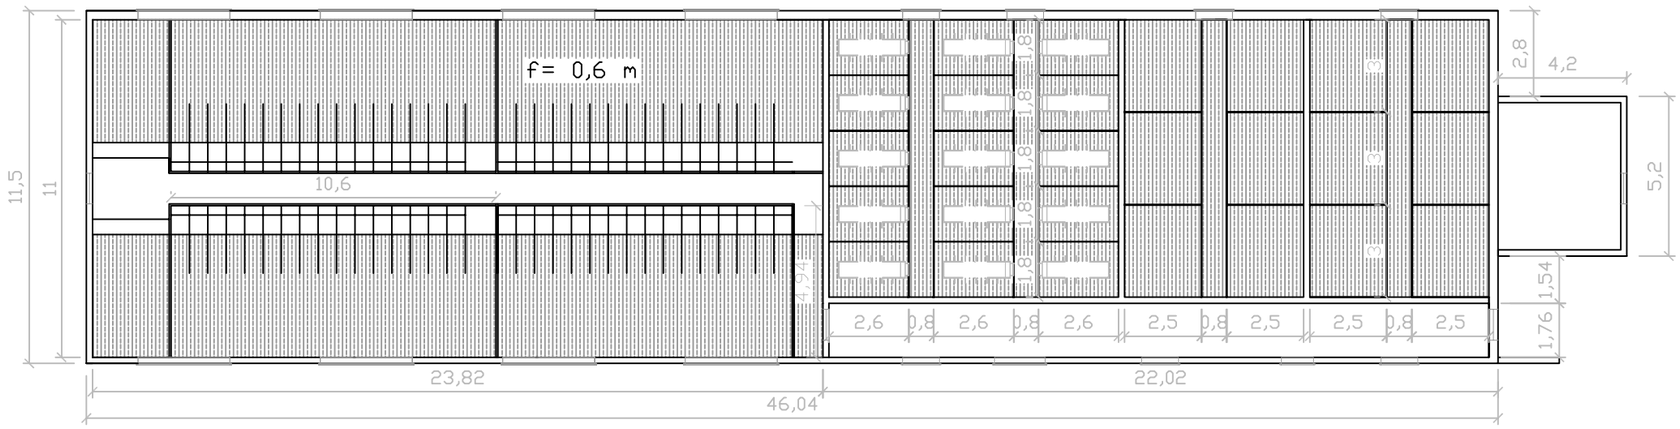

Capacitat total nau: 84 places de gestació, 15 de parideres i 444 de transició
Capacitat total projecte: 75 places de gestació, 15 de parideres i 444 de transició

PLANTA NAU 8 ENGREIX

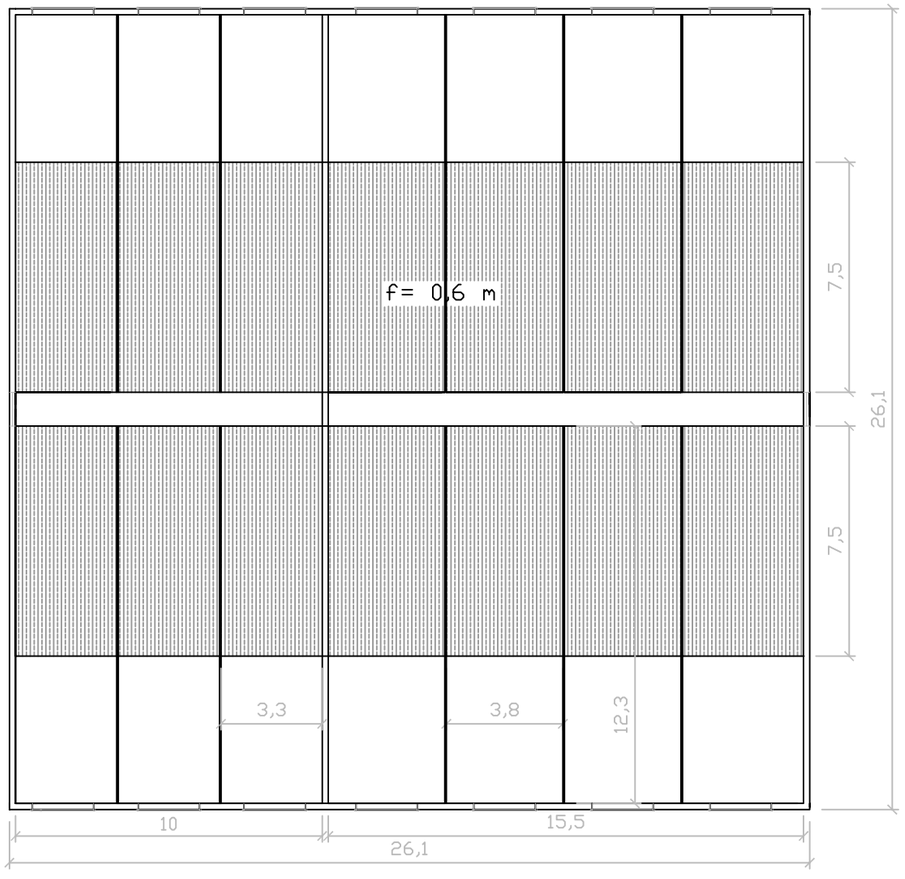

Capacitat total nau: 940 places d'engreix
Capacitat total projecte: 280 places d'engreix

PROJECTE BÀSIC I EXECUTIU PER AL CANVI D'ORIENTACIÓ PRODUCTIVA I AMPLIACIÓ,
AMB CANVI NO SUBSTANCIAL, D'UNA EXPLOTACIÓ PORCINA,
SITUADA AL T.M. DE FORADADA (LA NOGUERA)

PROMOTOR:
GRANJA ELS PLANELLS S.L.

PLÀNOL DE:
PLANTA NAUS 8 i 10

ESCALA: 1/200

Nº DE PLANOL: 6

DATA: Abril 2019

PLÀNOL DE: Miguel A. Guiral

SIGNATURA TÈCNIC

GUIRAL FAURE MIGUEL ANGEL - 72974340D
Firmado digitalmente por GUIRAL FAURE MIGUEL ANGEL - 72974340D
Fecha: 2019.04.17 14:28:07 +02'00'

MIGUEL ANGEL GUIRAL FAURE
ENGINYERA TÈCNICA AGRÍCOLA Nº COL. 3587

VISAT PROJECTE:

E/0294-2019 17/04/2019 17:28:51

CSV 190b272d-9fad-4bb4-8ef9-9e62273c34c8
Aquest document és Còpia en paper autèntica segons l'article 27 de la Llei 39/2015, de 2 d'octubre. La seva autenticitat pot ser comprovada a l'adreça https://seu-e.cat/web/foradada@govern-obert-i-transparencia/serveis-i-

BASSA DE PURINS 1

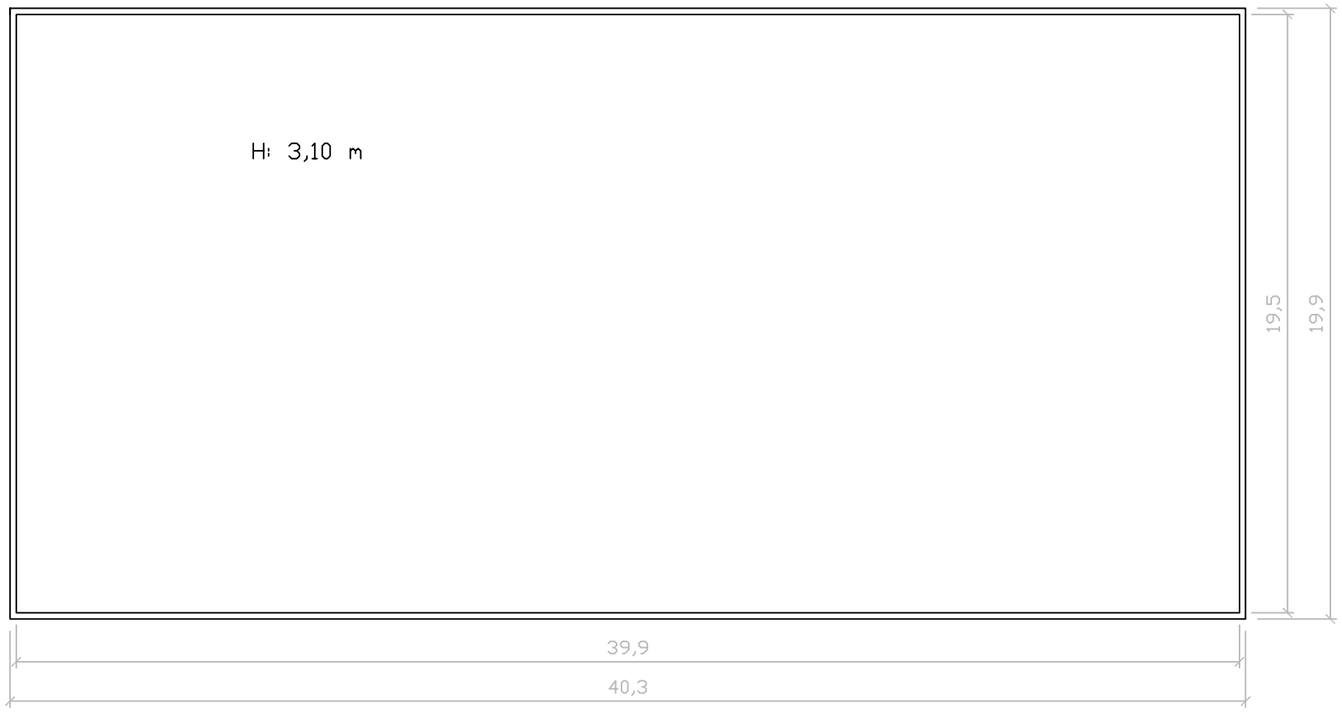

BASSA DE PURINS 2

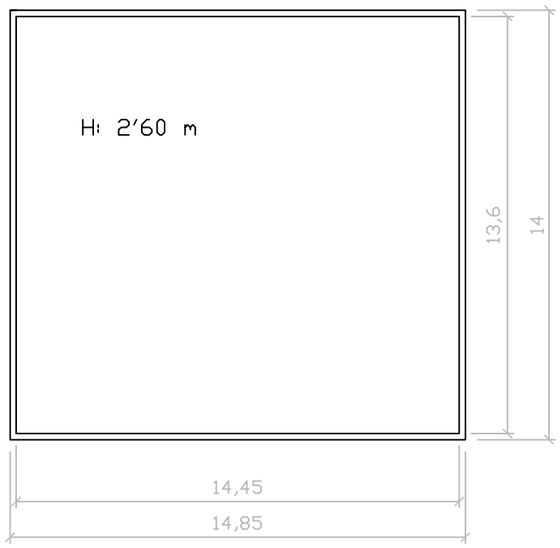

PROJECTE BÀSIC I EXECUTIU PER AL CANVI D'ORIENTACIÓ PRODUCTIVA I AMPLIACIÓ,
AMB CANVI NO SUBSTANCIAL, D'UNA EXPLOTACIÓ PORCINA,
SITUADA AL T.M. DE FORADADA (LA NOGUERA)

PROMOTOR:
GRANJA ELS PLANELLS S.L.

PLÀNOL DE:
PLANTA BASSES DE PURINS 1 i 2

ESCALA: 1/200

Nº DE PLANOL: 7

DATA: Abril 2019

PLÀNOL DE: Miguel A. Guiral

SIGNATURA TÈCNIC

GUIRAL FAURE MIGUEL ANGEL - 72974340D

Firmado digitalmente por GUIRAL FAURE MIGUEL ANGEL - 72974340D
Fecha: 2019.04.17 14:27:50 +02'00'

MIGUEL ANGEL GUIRAL FAURE
ENGINYERA TÈCNICA AGRÍCOLA Nº COL. 3587

VISAT PROJECTE:

E/0294-2019 17/04/2019 17:28:51

CSV: 190b272d-91ad-4bb4-8ef9-9e62273c34c8
Aquest document és Còpia en paper autèntica segons l'article 27 de la Llei 39/2015, de 2 d'octubre. La seva autenticitat pot ser comprovada a l'adreça https://seu-e.cat/web/foradada/govern-obert-i-transparencia/serveis-i-

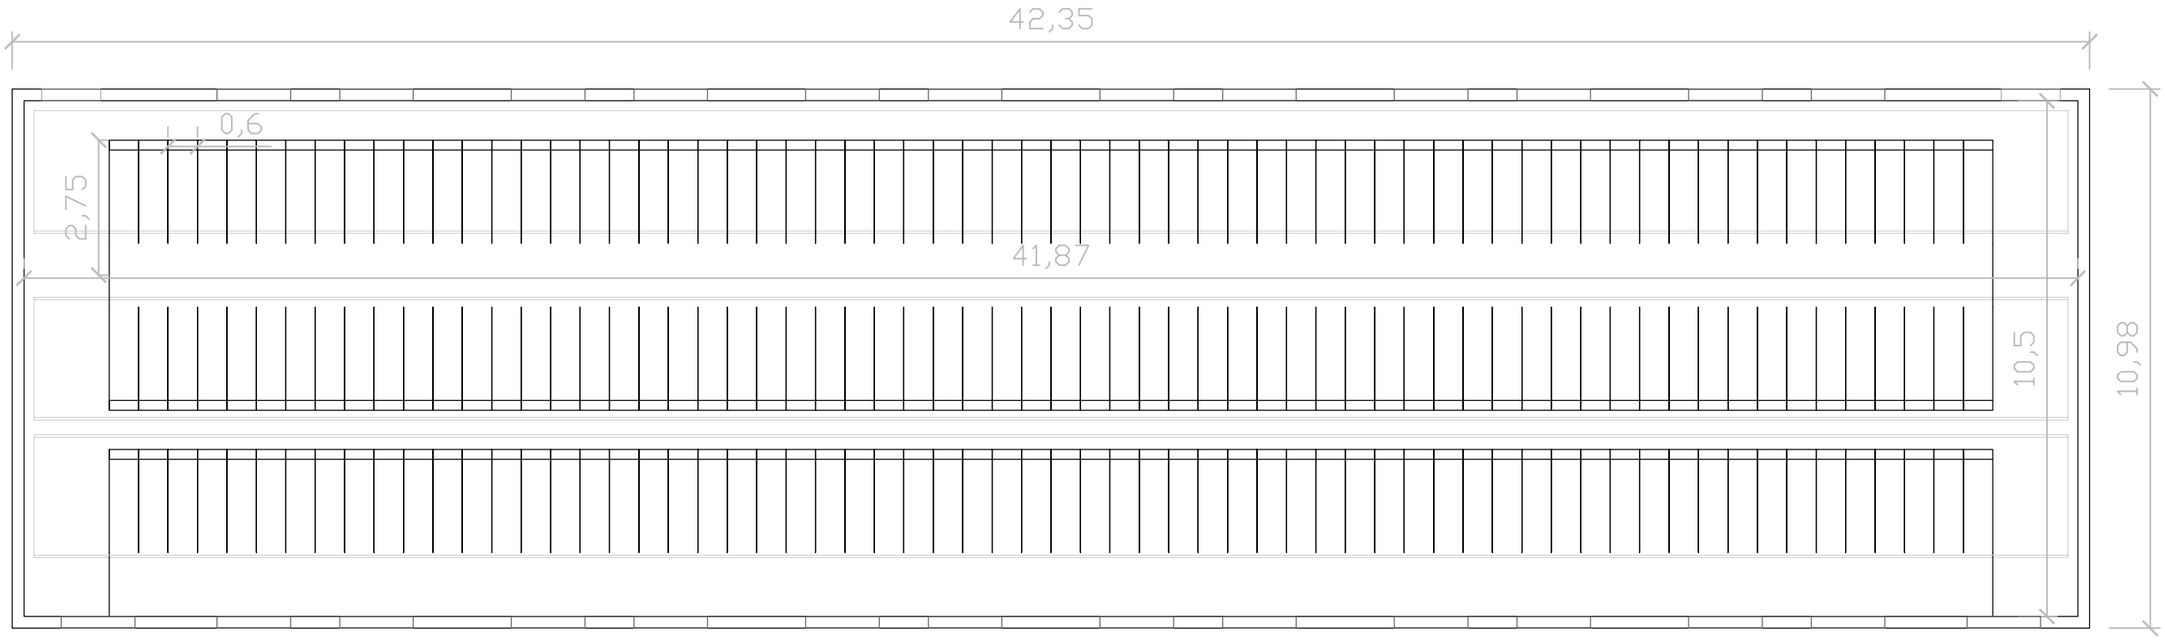

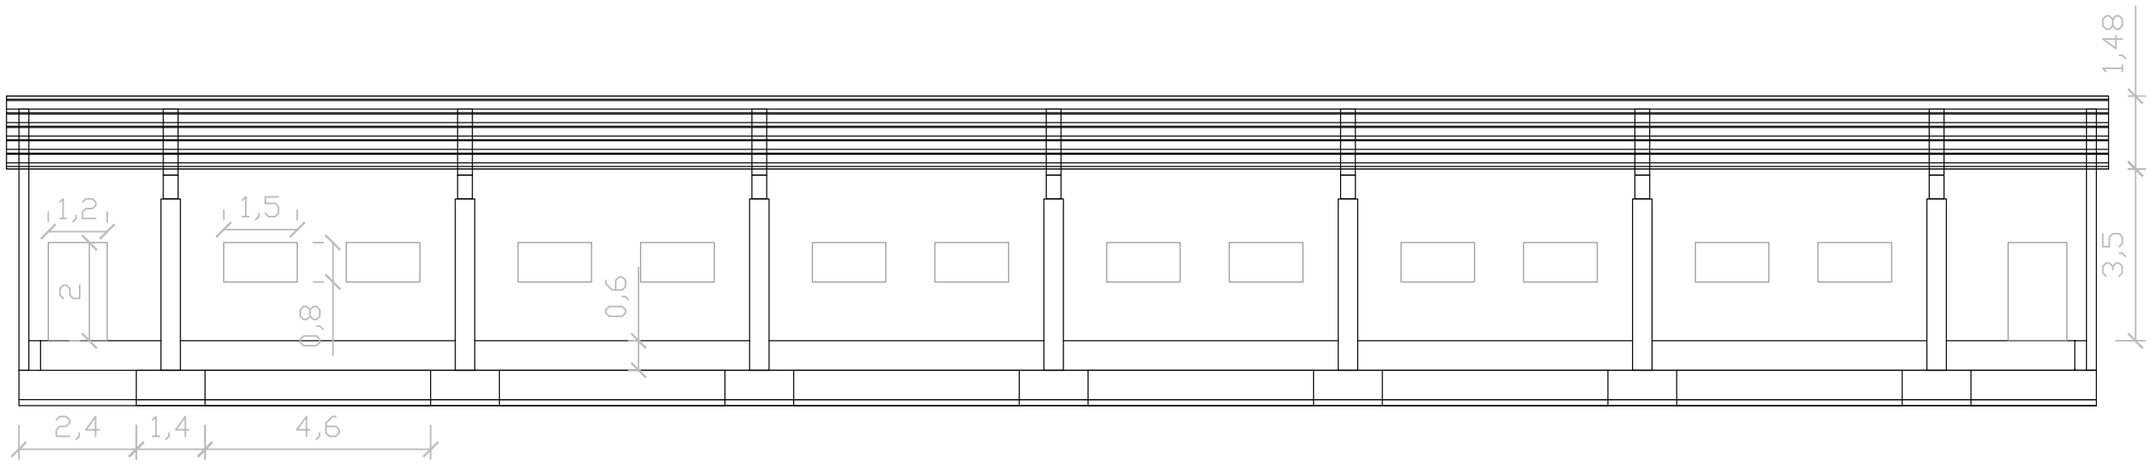

CSV 190b272d-91ad-4bb4-8ef9-9e62273c34c8
Aquest document és Còpia en paper autèntica segons l'article 27 de la Llei 39/2015, de 2 d'octubre.La seva autenticitat pot ser comprovada a l'adreça https://seu-e.cat/web/foradada/govern-obert-i-transparencia/serveis-i-

PROJECTE BÀSIC I EXECUTIU PER AL CANVI D'ORIENTACIÓ PRODUCTIVA I AMPLIACIÓ,
AMB CANVI NO SUBSTANCIAL, D'UNA EXPLOTACIÓ PORCINA,
SITUADA AL T.M. DE FORADADA (LA NOGUERA)

PROMOTOR:
GRANJA ELS PLANELLS S.L.

PLÀNOL DE:
PLANTA NAU 11 i SECCIÓ LONGITUDINAL

ESCALA: 1/125

Nº DE PLANOL: 8

DATA: Abril 2019

PLÀNOL DE: Miguel A. Guiral

SIGNATURA TÈCNIC

GUIRAL FAURE MIGUEL ANGEL - 72974340D

Firmado digitalmente por GUIRAL FAURE MIGUEL ANGEL - 72974340D
Fecha: 2019.04.17 14:27:29 +02'00'

MIGUEL ANGEL GUIRAL FAURE
ENGINYERA TÈCNICA AGRÍCOLA Nº COL. 3587

VISAT PROJECTE:

E/0294-2019 17/04/2019 17:28:51

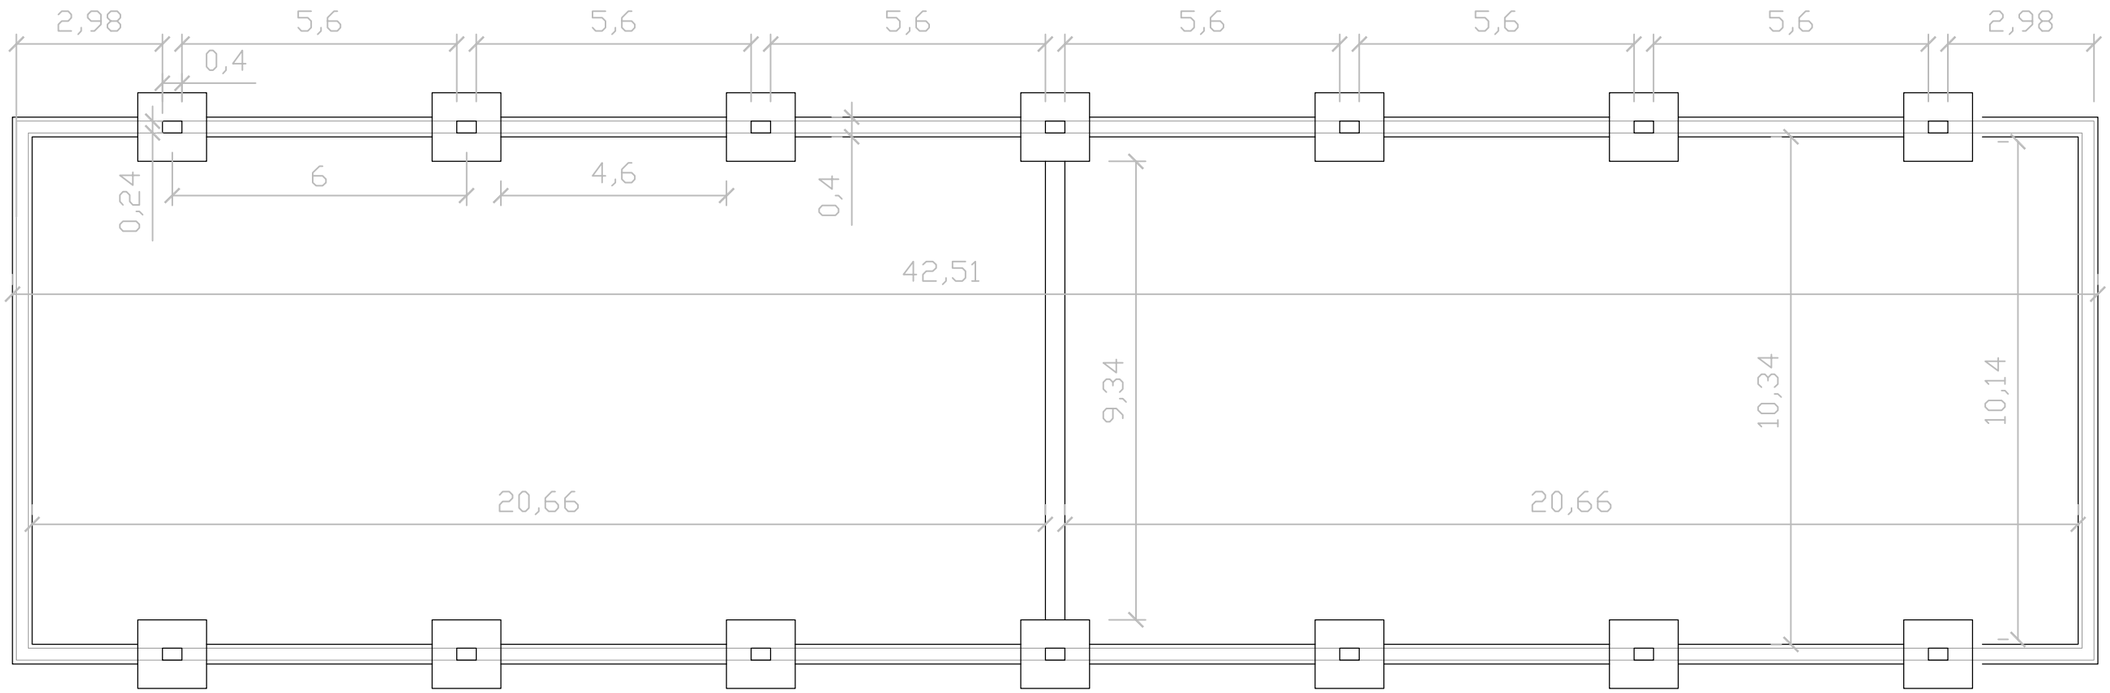

PROJECTE BÀSIC I EXECUTIU PER AL CANVI D'ORIENTACIÓ PRODUCTIVA I AMPLIACIÓ,
AMB CANVI NO SUBSTANCIAL, D'UNA EXPLOTACIÓ PORCINA,
SITUADA AL T.M. DE FORADADA (LA NOGUERA)

PROMOTOR:
GRANJA ELS PLANELLS S.L.

PLÀNOL DE:
PLANTA NAU 11 FONAMENTACIÓ

ESCALA: 1/125

Nº DE PLANOL: 9

DATA: Abril 2019

PLÀNOL DE: Miguel A. Guiral

SIGNATURA TÈCNIC

GUIRAL FAURE MIGUEL ANGEL - 72974340D

Firmado digitalmente por GUIRAL FAURE MIGUEL ANGEL - 72974340D
Fecha: 2019.04.17 14:27:08 +02'00'

MIGUEL ANGEL GUIRAL FAURE
ENGINYERA TÈCNICA AGRÍCOLA Nº COL. 3587

VISAT PROJECTE:

E/0294-2019 17/04/2019 17:28:51

CSV 190b272d-9fad-4bb4-8ef9-9e62273c34c8
Aquest document és Còpia en paper autèntica segons l'article 27 de la Llei 39/2015, de 2 d'octubre. La seva autenticitat pot ser comprovada a l'adreça https://seu-e.cat/web/foradada/govern-obert-i-transparencia/serveis-i-

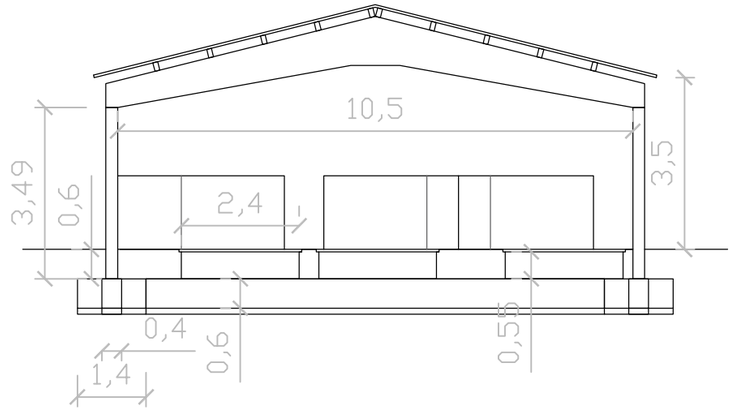

CAPACITAT D'EMMATGATZEMATGE DE PURINS EN LES FOSSES DE LA NAU 11	
- SUPERFÍCIE	99,5 m²
- PROFUNDITAT	0,5 m
3 FOSES	
- CAPACITAT	***149,25 m³***

PROJECTE BÀSIC I EXECUTIU PER AL CANVI D'ORIENTACIÓ PRODUCTIVA I AMPLIACIÓ, AMB CANVI NO SUBSTANCIAL, D'UNA EXPLOTACIÓ PORCINA, SITUADA AL T.M. DE FORADADA (LA NOGUERA)

PROMOTOR: GRANJA ELS PLANELLS S.L.

PLÀNOL DE: FOSES NAU 11 i SECCIÓ TRANSVERSAL

ESCALA: 1/125

Nº DE PLANOL: 10

DATA: Abril 2019

PLÀNOL DE: Miguel A. Guiral

SIGNATURA TÈCNIC

GUIRAL FAURE MIGUEL ANGEL - 72974340D

Firmado digitalmente por GUIRAL FAURE MIGUEL ANGEL - 72974340D
Fecha: 2019.04.17 14:26:48 +02'00'

MIGUEL ANGEL GUIRAL FAURE
ENGINYERA TÈCNICA AGRÍCOLA Nº COL. 3587

VISAT PROJECTE:

E/0294-2019 17/04/2019 17:28:51

CSV 190b272d-91ad-4bb4-8ef9-9e62273c34c8
Aquest document és Còpia en paper autèntica segons l'article 27 de la Llei 39/2015, de 2 d'octubre. La seva autenticitat pot ser comprovada a l'adreça https://seu-e.cat/web/foradada/govern-obert-i-transparencia/serveis-i-

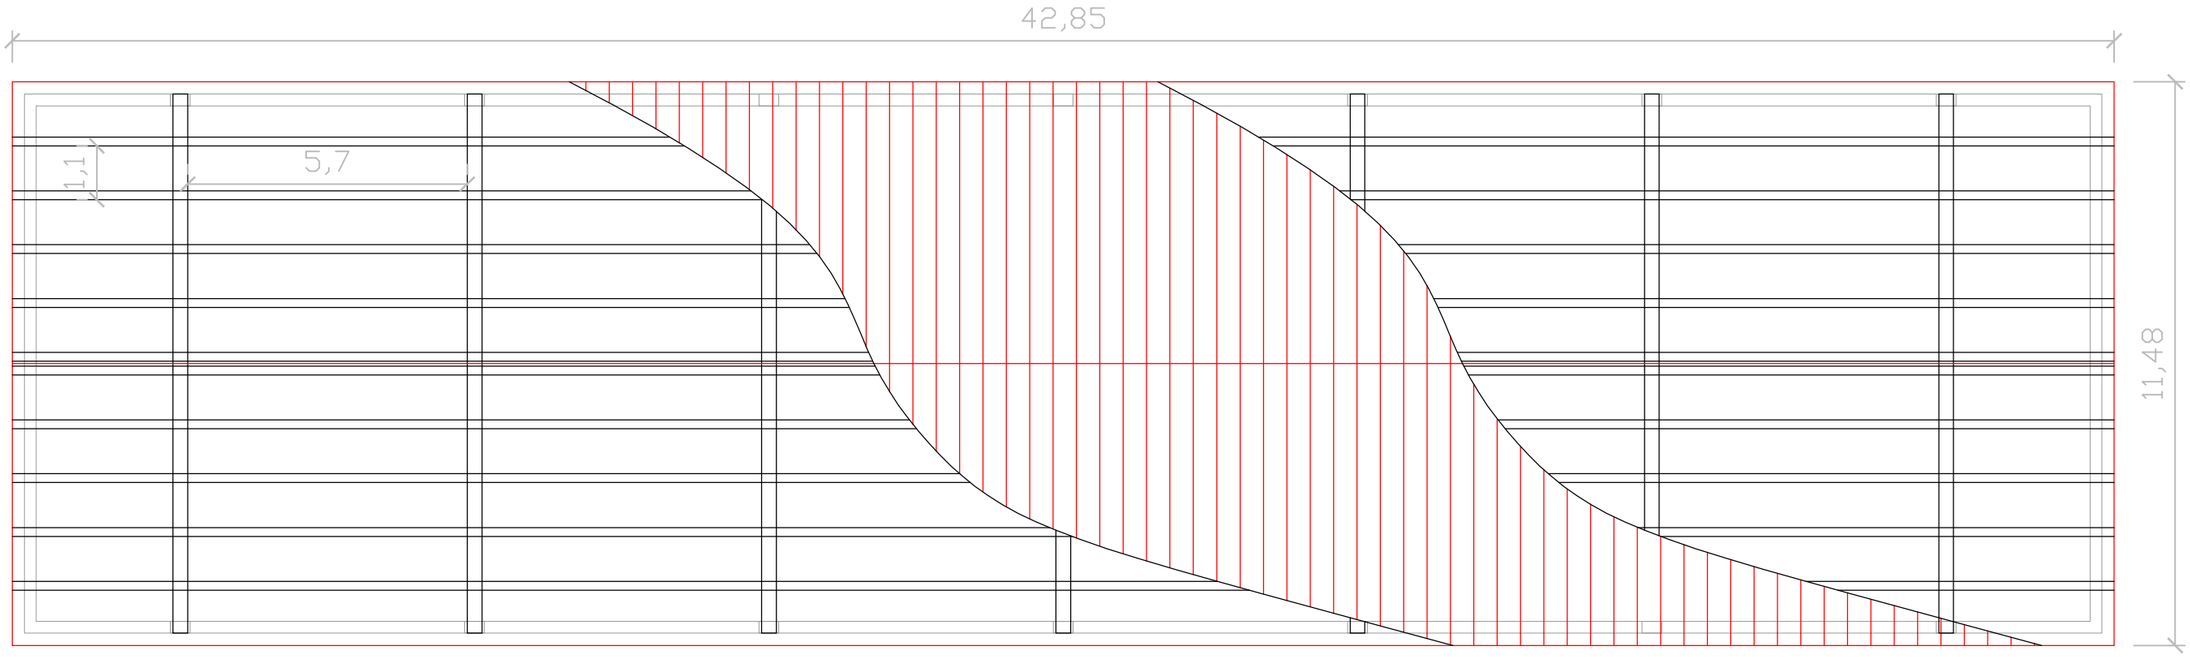

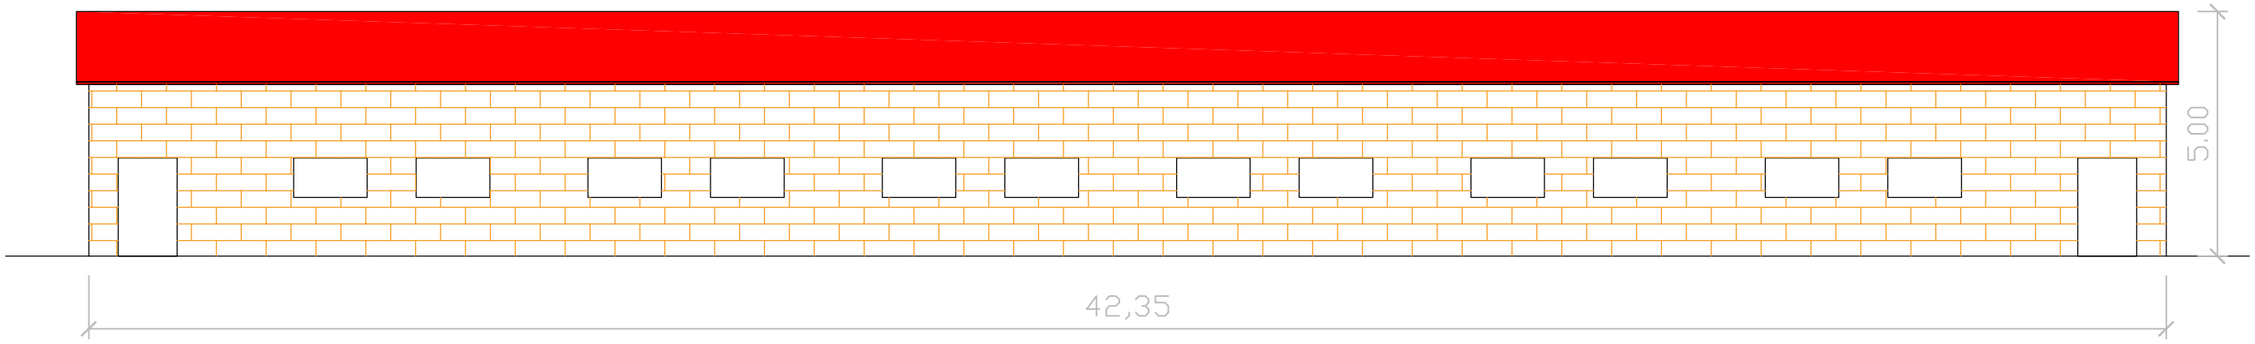

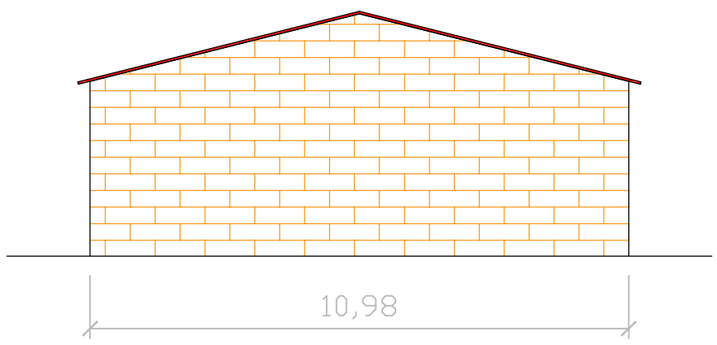

PROJECTE BÀSIC I EXECUTIU PER AL CANVI D'ORIENTACIÓ PRODUCTIVA I AMPLIACIÓ,
AMB CANVI NO SUBSTANCIAL, D'UNA EXPLOTACIÓ PORCINA,
SITUADA AL T.M. DE FORADADA (LA NOGUERA)

PROMOTOR:
GRANJA ELS PLANELLS S.L.

PLÀNOL DE:
PLANTA NAU 11 COBERTA i ALÇATS

ESCALA: 1/125

Nº DE PLANOL: 11

DATA: Abril 2019

PLÀNOL DE: Miguel A. Guiral

SIGNATURA TÈCNIC

GUIRAL FAURE MIGUEL ANGEL - 72974340D

Firmado digitalmente por GUIRAL FAURE MIGUEL ANGEL - 72974340D
Fecha: 2019.04.17 14:26:31 +02'00'

MIGUEL ANGEL GUIRAL FAURE
ENGINYERA TÈCNICA AGRÍCOLA Nº COL. 3587

VISAT PROJECTE:

E/0294-2019 17/04/2019 17:28:51

CSV 190b272d-91ad-4bb4-8ef9-9e62273c34c8
Aquest document és Còpia en paper autèntica segons l'article 27 de la Llei 39/2015, de 2 d'octubre. La seva autenticitat pot ser comprovada a l'adreça https://seu-e.cat/web/foradada/govern-obert-i-transparencia/serveis-i-