

E/0294-2019 17/04/2019 17:28:51

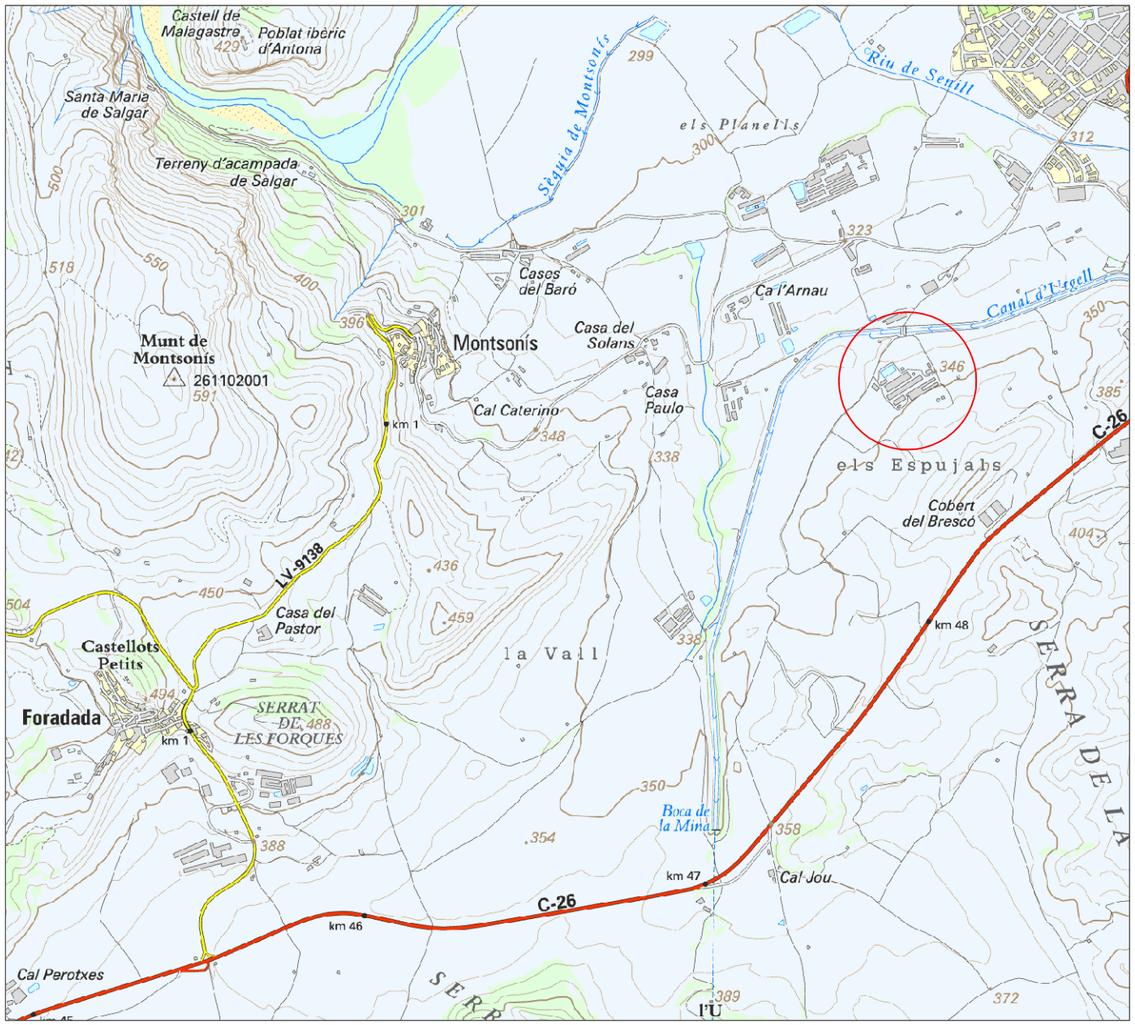

Situació 1/20.000

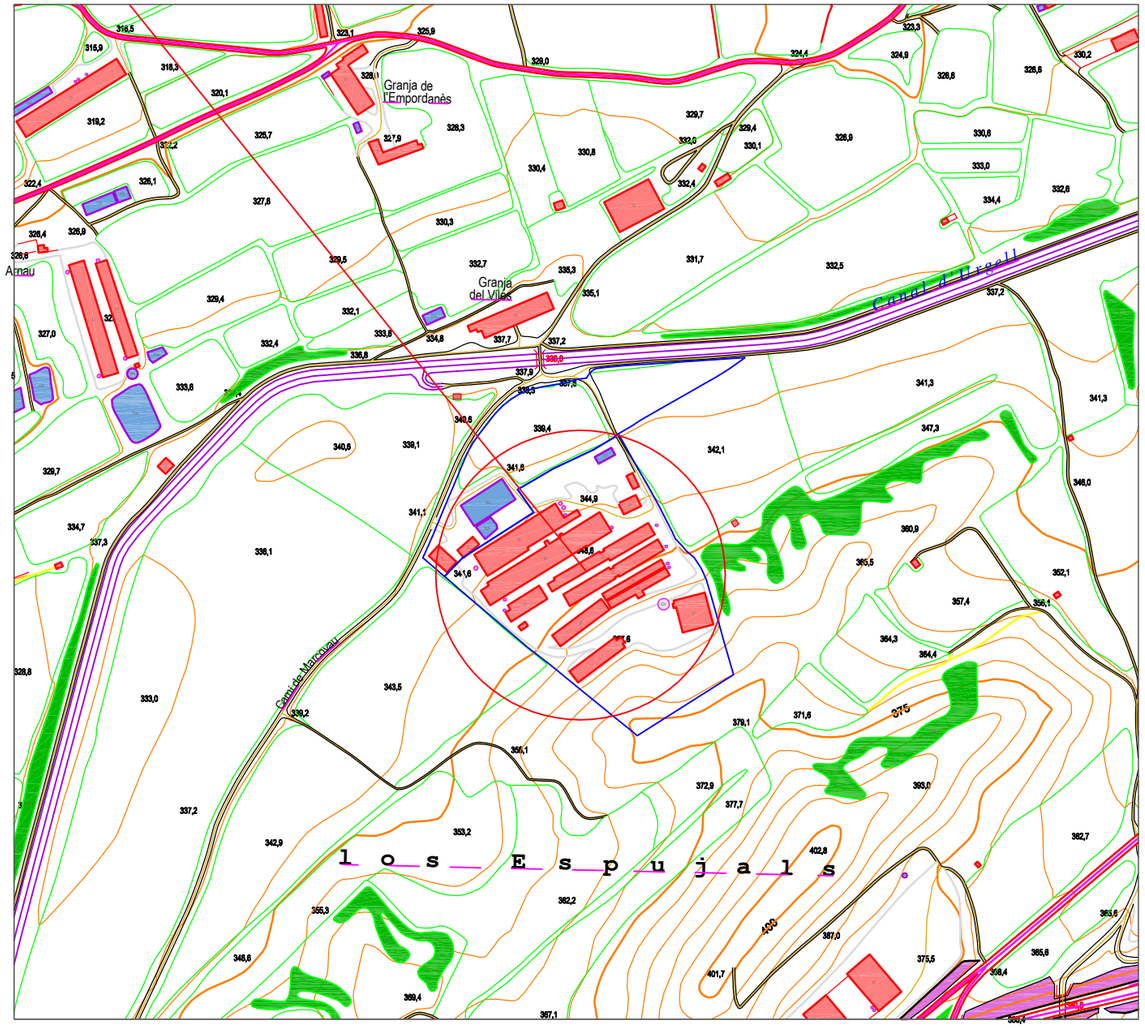

Emplaçament 1/5.000

COORDENADES UTM: X = 337.350 Y = 4.639.000

ESTUDI D'IMPACTE I INTEGRACIÓ PAISATGÍSTICA DEL PROJECTE BÀSIC I EXECUTIU
PER AL CANVI D'ORIENTACIÓ PRODUCTIVA I AMPLIACIÓ, AMB CANVI NO SUBSTANCIAL,
D'UNA EXPLOTACIÓ PORCINA, SITUADA AL T.M. DE FORADADA (LA NOGUERA)

PROMOTOR: GRANJA ELS PLANELLS S.L.

PLÀNOL DE: SITUACIÓ I EMPLAÇAMENT

ESCALA: -

Nº DE PLANOL: 1

DATA: Abril 2019

PLÀNOL DE: Miguel A. Guiral

SIGNATURA TÈCNIC

GUIRAL FAURE MIGUEL ANGEL - 72974340D

Firmado digitalmente por GUIRAL FAURE MIGUEL ANGEL - 72974340D
Fecha: 2019.04.17 14:35:54 +02'00'

MIGUEL ANGEL GUIRAL FAURE
ENGINYER AGROAMBIENTAL I DEL PAISATGE
Nº COL. 4.762

VISAT PROJECTE:

CSV: 02c84e9c-0a52-4f6c-ad6a-b43412114bc8
Aquest document és Còpia en paper autèntica segons l'article 27 de la Llei 39/2015, de 2 d'octubre. La seva autenticitat pot ser comprovada a l'adreça https://seu-e.cat/web/foradada/govern-obert-i-transparencia/serveis-i-

E/0294-2019 17/04/2019 17:28:51



ESTUDI D'IMPACTE I INTEGRACIÓ PAISATGÍSTICA DEL PROJECTE BÀSIC I EXECUTIU
PER AL CANVI D'ORIENTACIÓ PRODUCTIVA I AMPLIACIÓ, AMB CANVI NO SUBSTANCIAL,
D'UNA EXPLOTACIÓ PORCINA, SITUADA AL T.M. DE FORADADA (LA NOGUERA)

PROMOTOR:
GRANJA ELS PLANELLS S.L.

PLÀNOL DE:
REPLANTEIG NAU

ESCALA: 1 / 1.000

Nº DE PLANOL: 2

DATA: Abril 2019

PLÀNOL DE: Miguel A. Guiral

SIGNATURA TÈCNIC

GUIRAL FAURE MIGUEL ANGEL - 72974340D
Firmado digitalmente por GUIRAL FAURE MIGUEL ANGEL - 72974340D
Fecha: 2019.04.17 14:35:38 +02'00'

MIGUEL ANGEL GUIRAL FAURE
ENGINYER AGROAMBIENTAL I DEL PAISATGE
Nº COL. 4.762

VISAT PROJECTE:

CSV: 02c84e9c-0a52-4f6c-ad6a-b43412114bc8
Aquest document és Còpia en paper autèntica segons l'article 27 de la Llei 39/2015, de 2 d'octubre. La seva autenticitat pot ser comprovada a l'adreça https://seu-e.cat/web/foradada/govern-obert-i-transparencia/serveis-i-

E/0294-2019 17/04/2019 17:28:51



ESTUDI D'IMPACTE I INTEGRACIÓ PAISATGÍSTICA DEL PROJECTE BÀSIC I EXECUTIU
PER AL CANVI D'ORIENTACIÓ PRODUCTIVA I AMPLIACIÓ, AMB CANVI NO SUBSTANCIAL,
D'UNA EXPLOTACIÓ PORCINA, SITUADA AL T.M. DE FORADADA (LA NOGUERA)

PROMOTOR:
GRANJA ELS PLANELLS S.L.

VISAT PROJECTE:

PLÀNOL DE:
COMPLIMENT NORMATIVA

ESCALA: 1 / 250

Nº DE PLANOL: 3

DATA: Abril 2019

PLÀNOL DE: Miguel A. Guiral

SIGNATURA TÈCNIC

GUIRAL FAURE MIGUEL ANGEL - 72974340D
Firmado digitalmente por GUIRAL FAURE MIGUEL ANGEL - 72974340D
Fecha: 2019.04.17 14:35:12 +02'00'

MIGUEL ANGEL GUIRAL FAURE
ENGINYER AGROAMBIENTAL I DEL PAISATGE
Nº COL. 4.762

CSV: 02c84e9c-0a52-4f6c-ad6a-b43412114bc8
Aquest document és Còpia en paper autèntica segons l'article 27 de la Llei 39/2015, de 2 d'octubre. La seva autenticitat pot ser comprovada a l'adreça https://seu-e.cat/web/foradada/govern-obert-i-transparencia/serveis-i-

E/0294-2019 17/04/2019 17:28:51



Conca visual

Explotació

CSV: 02c84e9c-0a52-4f6c-ad6a-b43412114bc8
Aquest document és Còpia en paper autèntica segons l'article 27 de la Llei 39/2015, de 2 d'octubre. La seva autenticitat pot ser comprovada a l'adreça https://seu-e.cat/web/foradada/govern-obert-i-transparencia/serveis-i-

ESTUDI D'IMPACTE I INTEGRACIÓ PAISATGÍSTICA DEL PROJECTE BÀSIC I EXECUTIU
PER AL CANVI D'ORIENTACIÓ PRODUCTIVA I AMPLIACIÓ, AMB CANVI NO SUBSTANCIAL,
D'UNA EXPLOTACIÓ PORCINA, SITUADA AL T.M. DE FORADADA (LA NOGUERA)

PROMOTOR:
GRANJA ELS PLANELLS S.L.

PLÀNOL DE:
CONCA VISUAL

ESCALA: 1 / 10.000

Nº DE PLANOL: 4

DATA: Abril 2019

PLÀNOL DE: Miguel A. Guiral


SIGNATURA TÈCNIC

GUIRAL FAURE MIGUEL ANGEL - 72974340D
Firmado digitalmente por GUIRAL FAURE MIGUEL ANGEL - 72974340D
Fecha: 2019.04.17 14:34:54 +02'00'

MIGUEL ANGEL GUIRAL FAURE
ENGINYER AGROAMBIENTAL I DEL PAISATGE
Nº COL. 4.762


VISAT PROJECTE:

E/0294-2019 17/04/2019 17:28:51

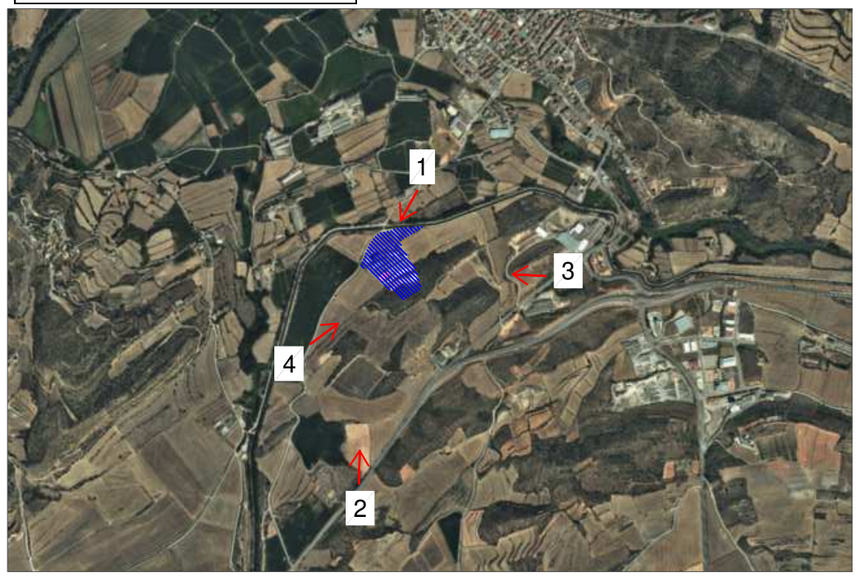





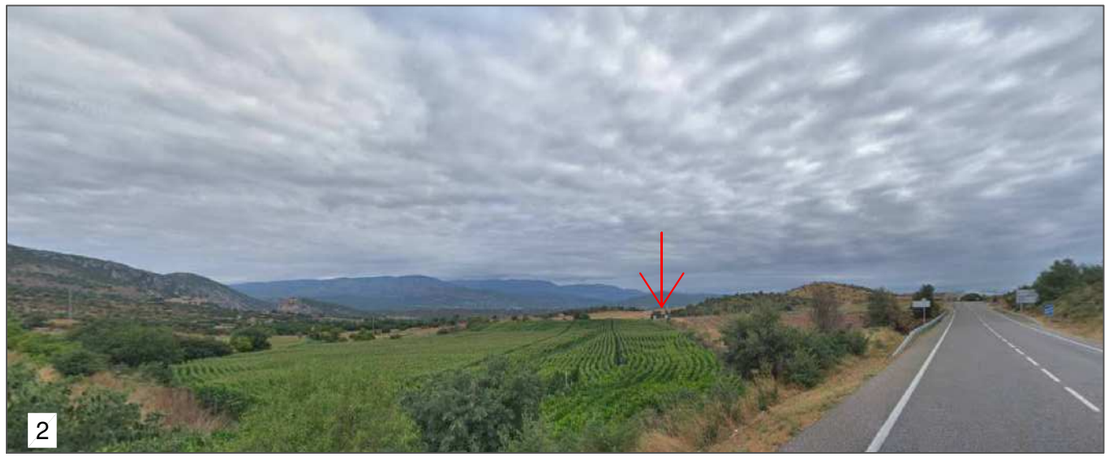



ESTUDI D'IMPACTE I INTEGRACIÓ PAISATGÍSTICA DEL PROJECTE BÀSIC I EXECUTIU
PER AL CANVI D'ORIENTACIÓ PRODUCTIVA I AMPLIACIÓ, AMB CANVI NO SUBSTANCIAL,
D'UNA EXPLOTACIÓ PORCINA, SITUADA AL T.M. DE FORADADA (LA NOGUERA)

PROMOTOR:
GRANJA ELS PLANELLS S.L.

PLÀNOL DE:
FOTOS DE LES VISUALS

ESCALA: -

Nº DE PLANOL: 5

DATA: Abril 2019

PLÀNOL DE: Miguel A. Guiral

SIGNATURA TÈCNIC


GUIRAL FAURE MIGUEL ANGEL - 72974340D
Firmado digitalmente por GUIRAL FAURE MIGUEL ANGEL - 72974340D
Fecha: 2019.04.17 14:34:35 +02'00'


MIGUEL ANGEL GUIRAL FAURE
ENGINYER AGROAMBIENTAL I DEL PAISATGE
Nº COL. 4.762

VISAT PROJECTE:

CSV: 02c84e9c-0a52-4f6c-ad6a-b34121114bc8
Aquest document és Còpia en paper autèntica segons l'article 27 de la Llei 39/2015, de 2 d'octubre.La seva autenticitat pot ser comprovada a l'adreça https://seu-e.cat/web/foradada/govern-obert-i-transparencia/serveis-i-

CSV 02c849c-0a52-4f6c-ad6a-b4341211 4bc8
Aquest document és Còpia en paper autèntica segons l'article 27 de la Llei 39/2015, de 2 d'octubre.La seva autenticitat pot ser comprovada a l'adreça https://seu-e.cat/web/foradada@govern-obert-i-transparencial/serveis-i-

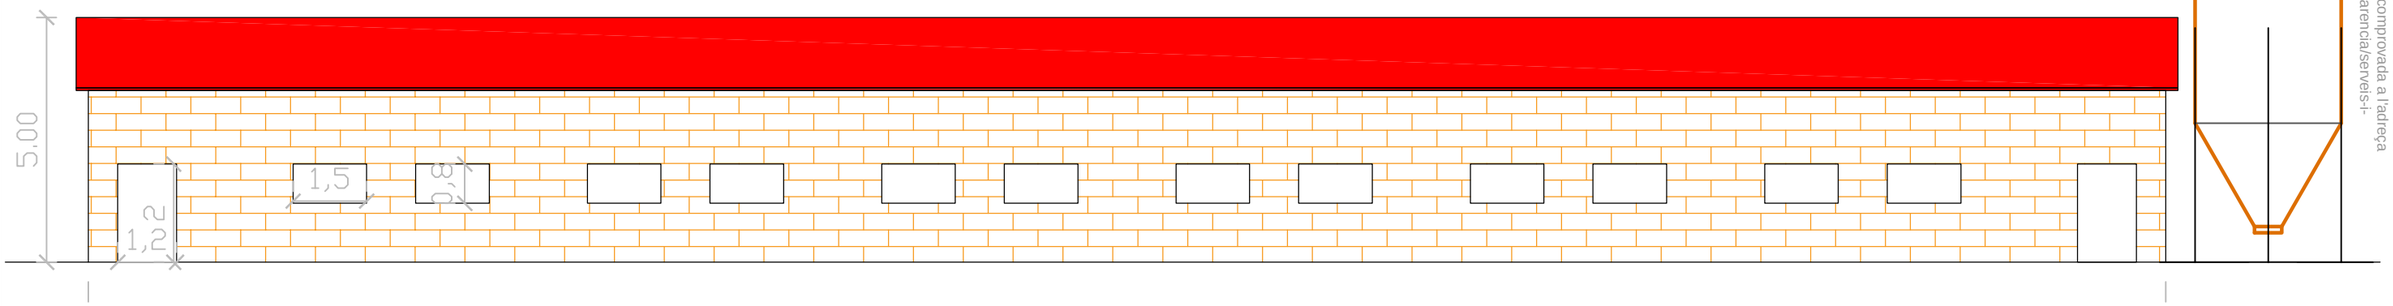

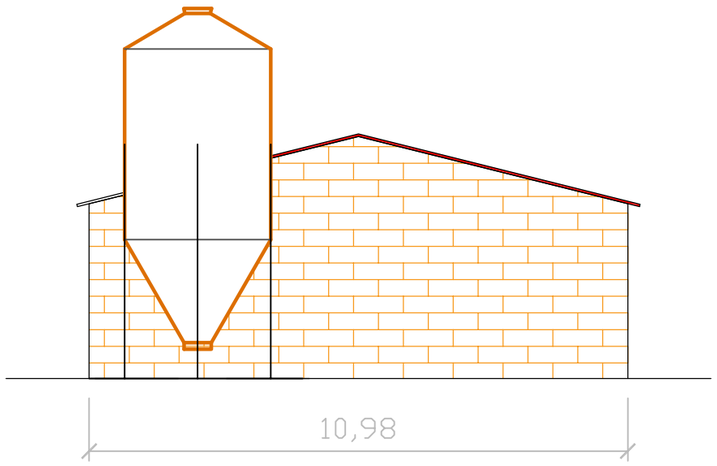

ESTUDI D'IMPACTE I INTEGRACIÓ PAISATGÍSTICA DEL PROJECTE BÀSIC I EXECUTIU
PER AL CANVI D'ORIENTACIÓ PRODUCTIVA I AMPLIACIÓ, AMB CANVI NO SUBSTANCIAL,
D'UNA EXPLOTACIÓ PORCINA, SITUADA AL T.M. DE FORADADA (LA NOGUERA)

PROMOTOR:
GRANJA ELS PLANELLS S.L.

PLÀNOL DE:
ALÇATS NAU 11

ESCALA: 1/125

Nº DE PLANOL: 6

DATA: Abril 2019

PLÀNOL DE: Miguel A. Guiral

SIGNATURA TÈCNIC

GUIRAL FAURE MIGUEL ANGEL - 72974340D

Firmado digitalmente por GUIRAL FAURE MIGUEL ANGEL - 72974340D
Fecha: 2019.04.17 14:34:12 +02'00'

MIGUEL ANGEL GUIRAL FAURE
ENGINYERA TÈCNICA AGRÍCOLA Nº COL. 3587

VISAT PROJECTE:

E/0294-2019 17/04/2019 17:28:51